


Схема расположения границ публичного сервитута

ОПИСАНИЕ ГРАНИЦ ПУБЛИЧНОГО СЕРВИТУТА

Местоположение публичного сервитута - Российская Федерация, Кемеровская область - Кузбасс, Кемеровский городской округ, город Кемерово, ул. Черемховская, гаражный кооператив "Кировец", на землях населенных пунктов в кадастровом квартале № 42:24:0301011 - площадью 453 кв.м.

Публичный сервитут - объект электросетевого хозяйства: строительство и эксплуатация сооружения электроснабжения - линия электропередачи ВЛ-0,4 кВ от ТП-1294 (технологическое присоединение гаражей по адресу: г. Кемерово, Кировский район, ГСК "Кировец", ул. Черемховская, КК2334; КК2310; КК2338; бокс 580; КК2844);

- площадь публичного сервитута - 453 кв.м;
- система координат МСК-42, зона-1
- метод определения координат характерных точек - метод спутниковых геодезических измерений (определений);
- средняя квадратическая погрешность положения характерных точек - 0,10 (м);
- МАСШТАБ 1:500

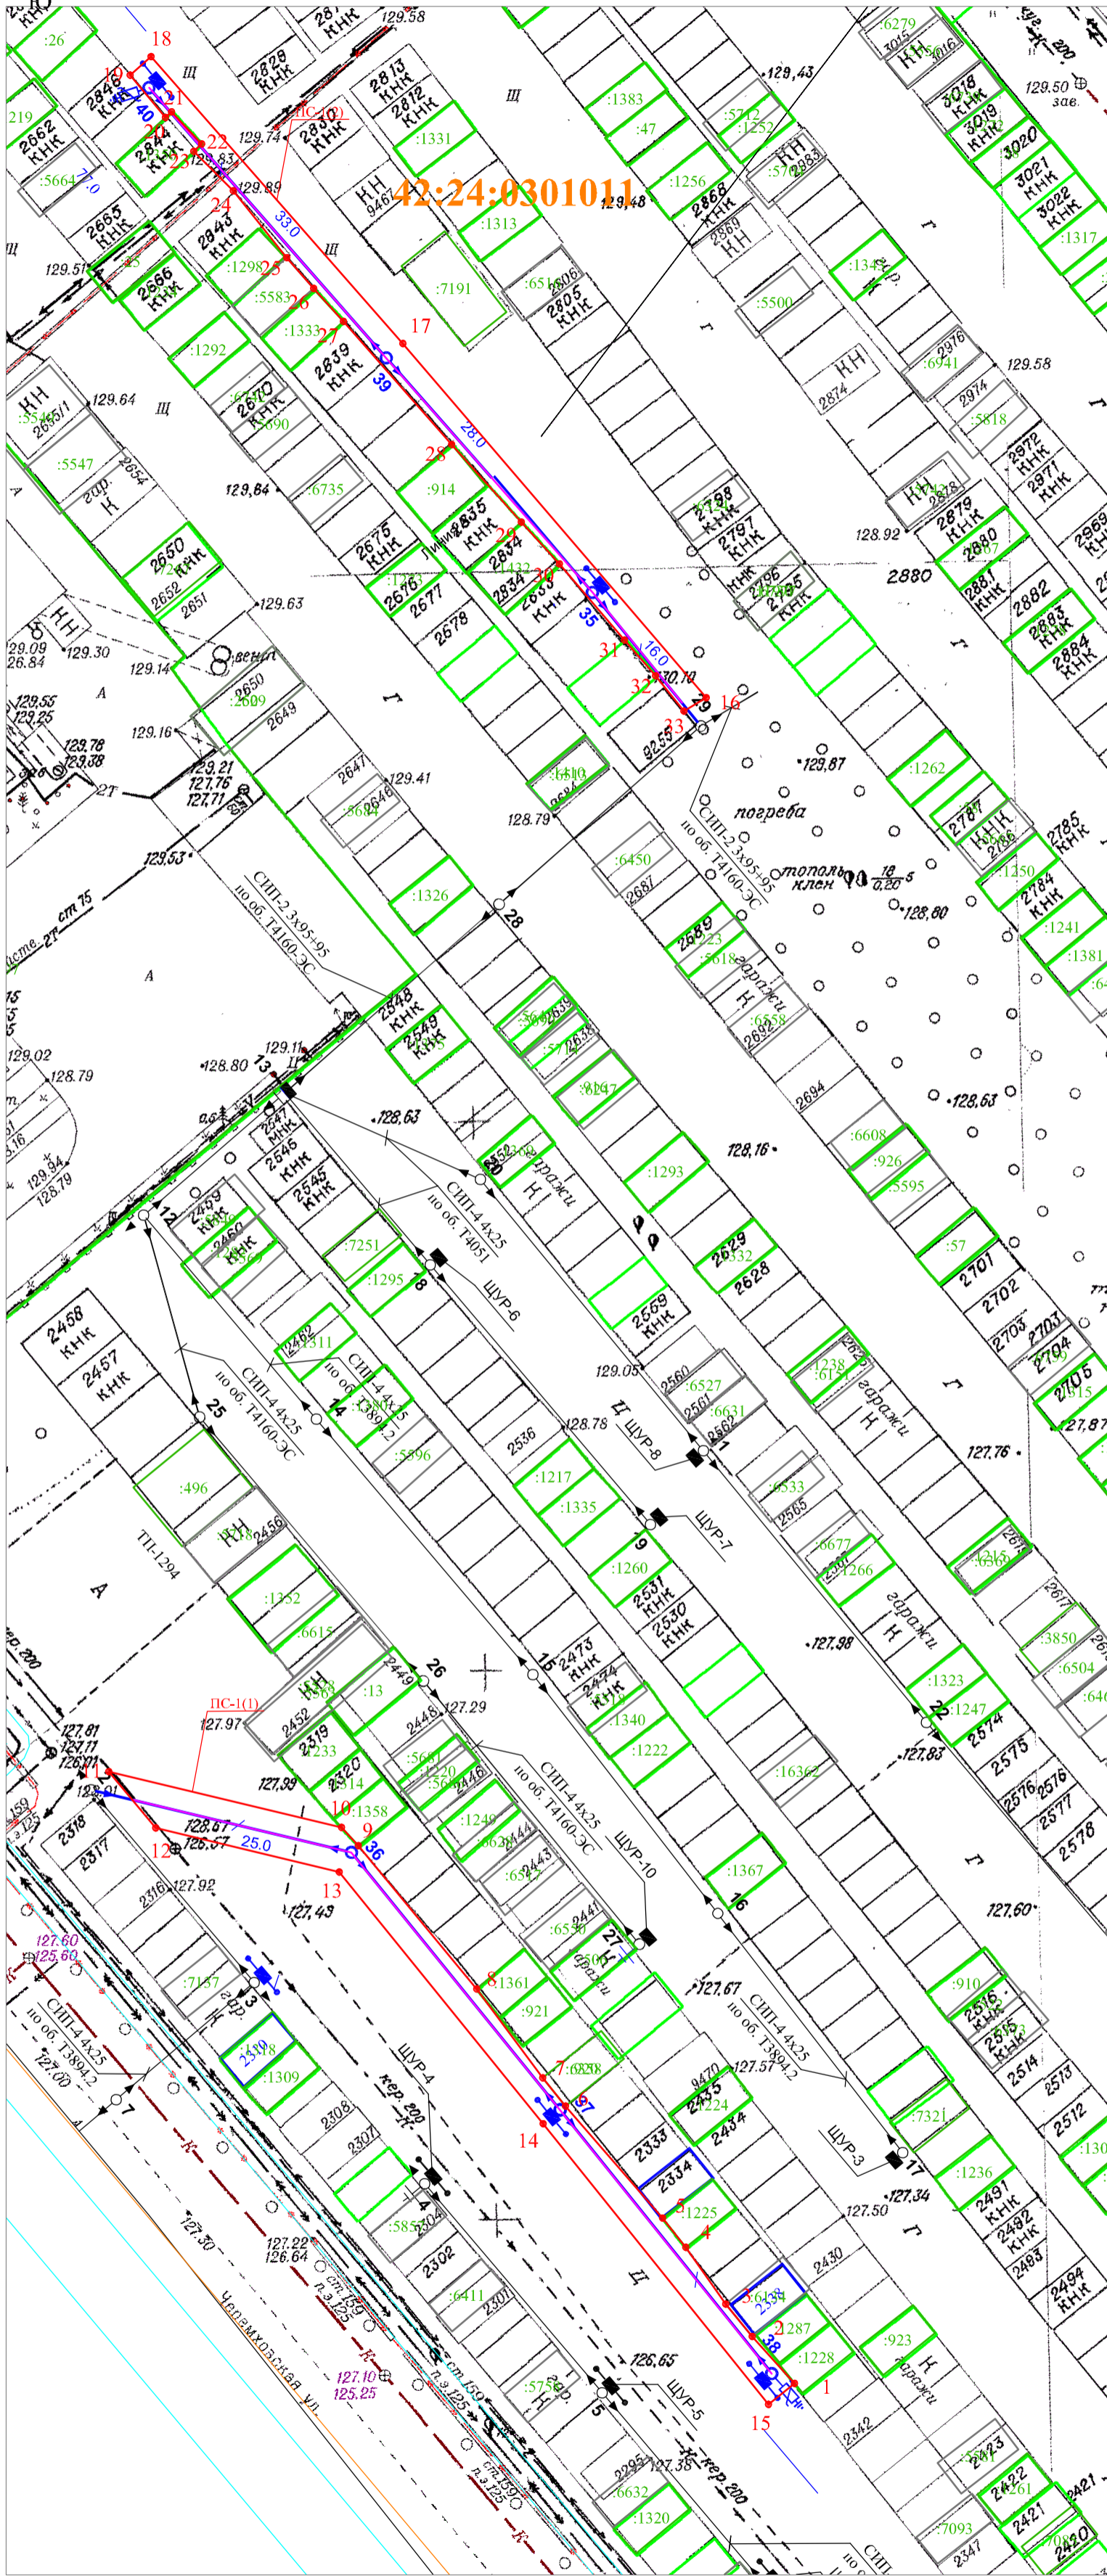

| Обозначение характерных точек границ | Каталог координат , м | |
|--------------------------------------|-----------------------|------------|
| | X | Y |
| 1 | 628945.83 | 1334230.96 |
| 2 | 628978.12 | 1334203.35 |
| 3 | 629004.24 | 1334180.41 |
| 4 | 629002.56 | 1334178.50 |
| 5 | 628998.70 | 1334181.72 |
| 6 | 628999.21 | 1334182.28 |
| 7 | 628996.29 | 1334185.01 |
| 8 | 628995.62 | 1334184.30 |
| 9 | 628992.03 | 1334187.90 |
| 10 | 628985.95 | 1334192.79 |
| 11 | 628983.13 | 1334195.23 |
| 12 | 628980.12 | 1334197.95 |
| 13 | 628968.90 | 1334207.80 |
| 14 | 628961.83 | 1334214.12 |
| 15 | 628958.02 | 1334217.59 |
| 1 | 628945.83 | 1334230.96 |
| 16 | 628951.09 | 1334223.55 |
| 17 | 628947.84 | 1334226.36 |
| 18 | 628944.63 | 1334228.95 |
| 19 | 628792.27 | 1334239.03 |
| 20 | 628796.55 | 1334235.15 |
| 21 | 628799.48 | 1334232.74 |
| 22 | 628804.67 | 1334229.11 |
| 23 | 628807.33 | 1334227.02 |
| 24 | 628817.53 | 1334218.16 |
| 25 | 628820.10 | 1334216.09 |
| 26 | 628828.21 | 1334210.09 |
| 27 | 628841.25 | 1334199.28 |
| 28 | 628842.92 | 1334197.75 |
| 29 | 628848.00 | 1334176.58 |
| 30 | 628842.87 | 1334180.82 |
| 31 | 628838.85 | 1334197.55 |
| 32 | 628815.93 | 1334216.11 |
| 33 | 628790.35 | 1334236.64 |
| 16 | 628951.09 | 1334223.55 |

УСЛОВНЫЕ ОБОЗНАЧЕНИЯ:

- 42:24:0301011 — Обозначение кадастрового квартала
- Граница земельного участка, прошедшего ГКУ
- Граница кадастрового квартала
- Проектное местоположение инженерного сооружения
- Граница здания/сооружения, прошедшего ГКУ
- Граница охранных зон
- :2427 — Обозначение учтенных земельных участков, зданий/сооружений
- 1 ● — Характерная точка границы публичного сервитута
- ПС-1 — Проектная граница публичного сервитута