ПРИЛОЖЕНИЕ №1
к постановлению администрации
города Кемерово
от _____ 2026 № ___

СХЕМА
расположения границ публичного сервитута

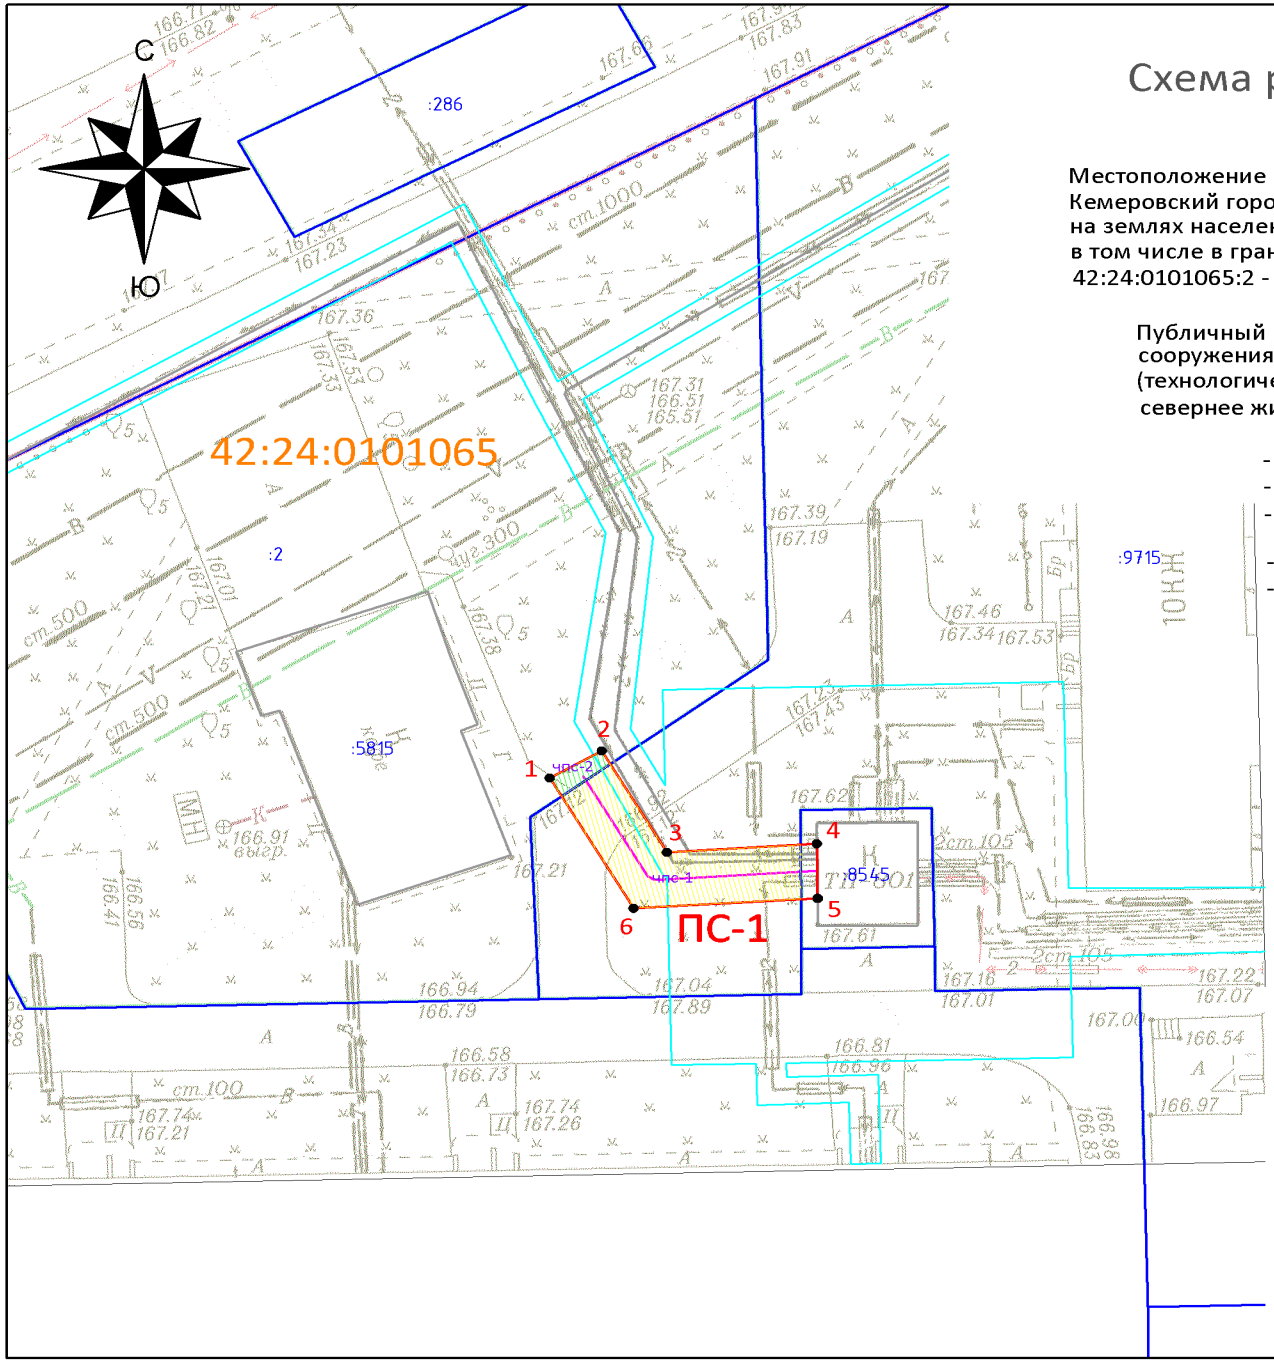

Схема расположения границ публичного сервитута

ОПИСАНИЕ ГРАНИЦ ПУБЛИЧНОГО СЕРВИТУТА

Местоположение публичного сервитута - Российская Федерация, Кемеровская область-Кузбасс, Кемеровский городской округ, город Кемерово, севернее просп. Молодежный, 11;
на землях населенных пунктов в кадастровом квартале № 42:24:0101065 - площадью 5 кв.м,
в том числе в границах земельного участка с КН 42:24:0101065:9715 - площадью 74 кв.м,
42:24:0101065:2 - площадью 5 кв.м;

Публичный сервитут - под объект электросетевого хозяйства: строительство и эксплуатация сооружения электроснабжения - линия электропередачи КЛ-0,4 кВ от ТП-801 (технологическое присоединение здания по адресу: г. Кемерово, просп. Молодежный, севернее жилого дома №11)

- площадь публичного сервитута – 84 кв.м;
- система координат – МСК-42, зона-1;
- метод определения координат характерных точек -
  - метод спутниковых геодезических измерений (определений);
- средняя квадратическая погрешность положения характерных точек – 0,10 (м).
- МАСШТАБ 1:500

Обозначение характерных точек границ	Координаты, м	
	X	У
1	620898,18	1341609,02
2	620900,17	1341612,48
3	620892,71	1341616,79
4	620893,32	1341626,75
5	620889,32	1341626,80
6	620888,57	1341614,58

УСЛОВНЫЕ ОБОЗНАЧЕНИЯ:

- Граница земельного участка, прошедшего ГКУ
- Граница кадастрового квартала
- Проектное местоположение инженерного сооружения
- Граница здания/сооружения, прошедшего ГКУ
- Граница охранных зон
- 42:24:0101065 — Обозначение кадастрового квартала
- :2711 — Обозначение учтенных земельных участков, зданий/сооружений
- 1 — Характерная точка границы публичного сервитута
- ПС-1 — Проектная граница публичного сервитута, площадью - 84 кв.м, в том числе:
- чпс-1 — Часть публичного сервитута на земельном участке с кадастровым № 42:24:0101065:9715 (площадью – 74 кв.м)
- чпс-2 — Часть публичного сервитута на земельном участке с кадастровым № 42:24:0101065:2 (площадью – 5 кв.м)