


Схема расположения границ публичного сервитута

ОПИСАНИЕ ГРАНИЦ ПУБЛИЧНОГО СЕРВИТУТА

Местоположение публичного сервитута - Российская Федерация, Кемеровская область - Кузбасс, Кемеровский городской округ, город Кемерово, ул. Черемховская, гаражный кооператив "Кировец", на землях населенных пунктов в кадастровом квартале № 42:24:0301011 - площадью 1061 кв.м.

Публичный сервитут - объект электросетевого хозяйства: строительство и эксплуатация сооружения электроснабжения - линия электропередачи ВЛ-0,4 кВ от ПП-1294 (технологическое присоединение гаражей по адресу: г. Кемерово, Кировский район, северо-западнее пересечения ул. Индустивная и ул. Черемховская, КК3029, бокс 481; бокс 390, КК2667; КК2581; КК2466; КК2637; КК2781; КК2900; КК2615; КК2819; бокс 340, КК2853; КК2639; бокс №18);

- площадь публичного сервитута - 1061 кв.м;
- система координат МСК-42, зона-1
- метод определения координат характерных точек - метод спутниковых геодезических измерений (определений);
- средняя квадратическая погрешность положения характерных точек - 0,10 (м);
- МАСШТАБ 1:500

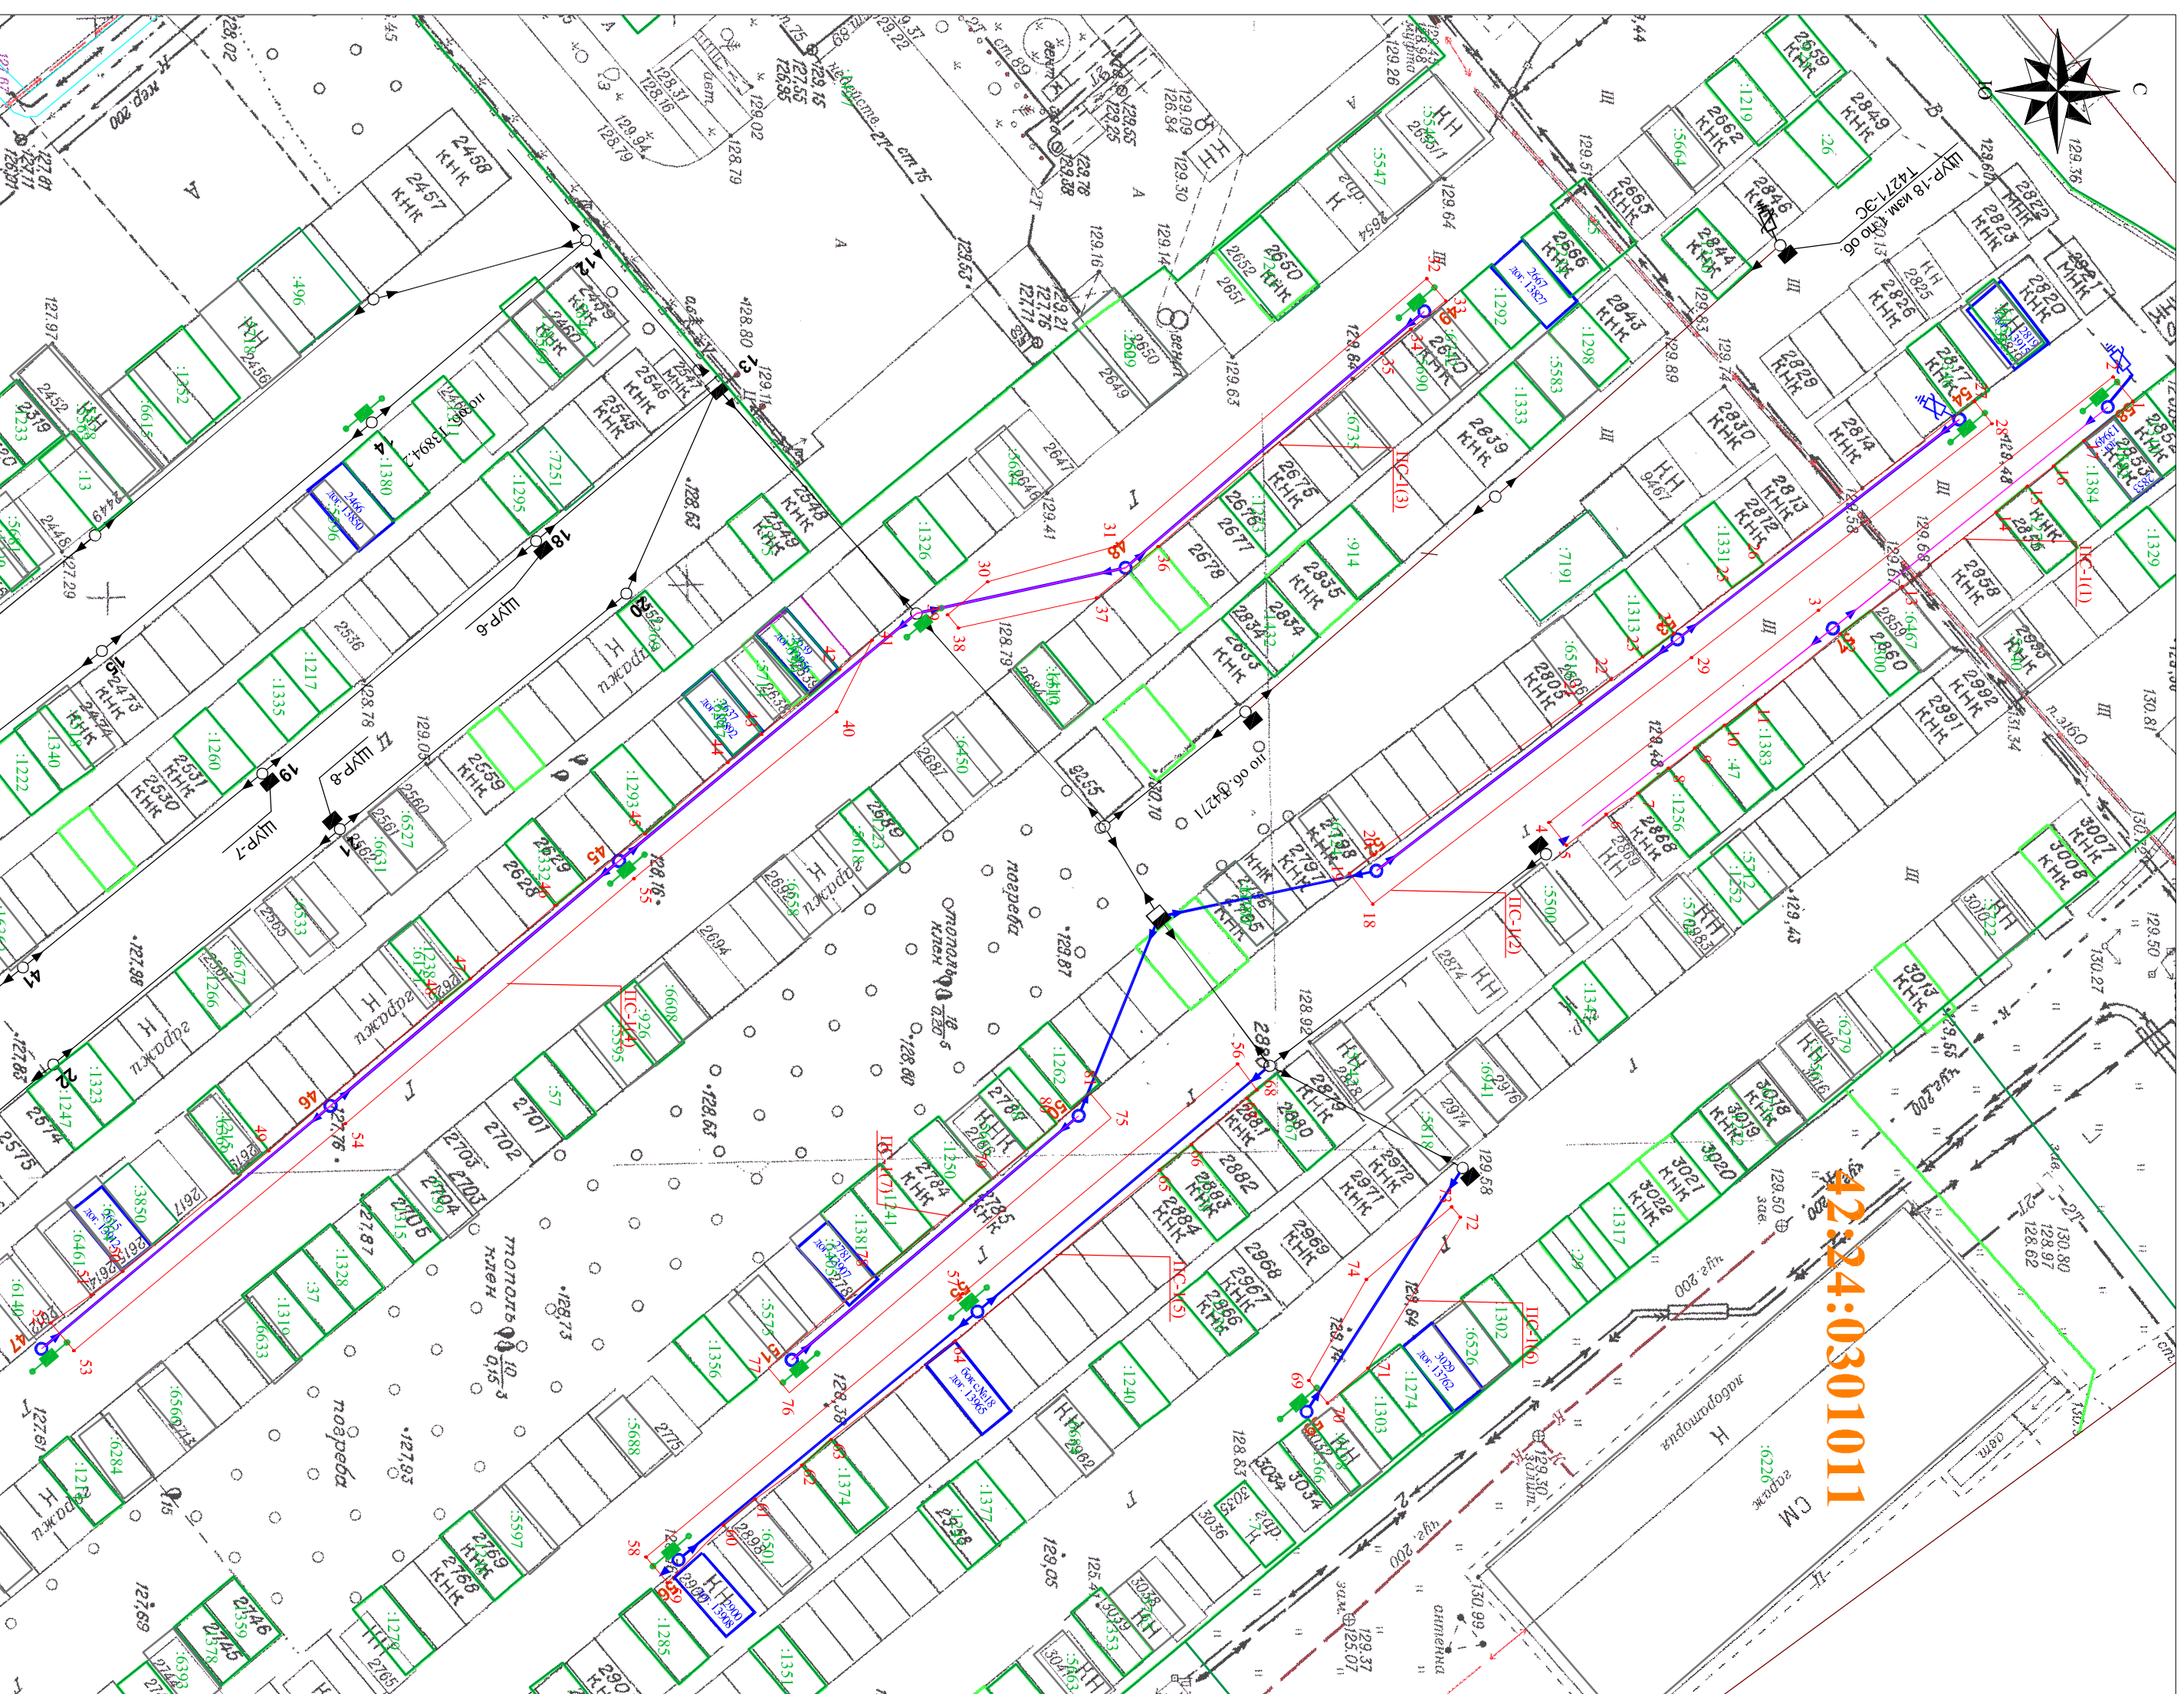

Номер точки	Каталог координат							
	X	Y						
1	629032,09	1334193,83	27	629018,43	1334193,80	55	628902,75	1334235,01
2	629030,38	1334191,71	28	629019,93	1334195,73	56	628954,84	1334250,98
3	629004,96	1334211,85	29	628994,02	1334215,93	57	628931,11	1334270,82
4	628981,70	1334230,15	30	628933,27	1334209,39	58	628903,80	1334293,53
5	628983,21	1334232,12	31	628944,25	1334206,34	59	628905,65	1334295,76
6	628986,64	1334229,44	32	628971,17	1334183,23	60	628910,48	1334290,79
7	628989,38	1334227,62	33	628972,82	1334185,15	61	628913,20	1334288,53
8	628992,03	1334225,46	34	628969,80	1334187,58	62	628917,25	1334285,61
9	628994,30	1334223,73	35	628967,30	1334189,67	63	628919,77	1334283,40
10	628996,87	1334221,76	36	628948,00	1334206,35	64	628930,46	1334274,93
11	628999,50	1334219,90	37	628942,68	1334210,78	65	628948,09	1334260,16
12	629006,84	1334213,88	38	628930,76	1334213,38	66	628950,86	1334257,95
13	629012,22	1334209,82	39	628929,82	1334212,24	67	628955,67	1334253,95
14	629020,30	1334203,39	40	628920,24	1334220,60	68	628956,51	1334253,23
15	629023,00	1334201,15	41	628923,30	1334214,43	69	628961,01	1334278,30
16	629025,26	1334199,41	42	628920,49	1334216,95	70	628962,61	1334280,25
17	629027,86	1334197,22	43	628913,76	1334222,57	71	628966,10	1334277,23
			44	628910,85	1334224,98	72	628974,06	1334264,20
			45	628903,71	1334231,15	73	628973,31	1334263,32
			46	628895,95	1334237,31	74	628965,95	1334269,58
			47	628888,62	1334243,64	75	628943,93	1334255,67
			48	628886,11	1334245,68	76	628916,14	1334279,34
			49	628871,24	1334258,48	77	628914,32	1334277,20
			50	628858,64	1334268,89	78	628923,37	1334269,40
			51	628855,92	1334270,94	79	628933,60	1334260,93
			52	628852,43	1334273,33	80	628939,22	1334256,16
			53	628854,42	1334275,74	81	628942,05	1334253,46
			54	628877,87	1334256,13			

УСЛОВНЫЕ ОБОЗНАЧЕНИЯ:

- 42:24:0301011 - Обозначение кадастрового квартала
- Граница земельного участка, промещенного ГКУ
- Граница кадастрового квартала
- Проектное местоположение инженерного сооружения
- Граница здания сооружения, промещенного ГКУ
- Граница охранных зон
- Обозначение учетных земельных участков, зданий сооружений
- Характерная точка границы публичного сервитута
- Проектная граница публичного сервитута