ПРИЛОЖЕНИЕ №1
к постановлению администрации
города Кемерово
от _____ 2026 № ____

СХЕМА
расположения границ публичного сервитута

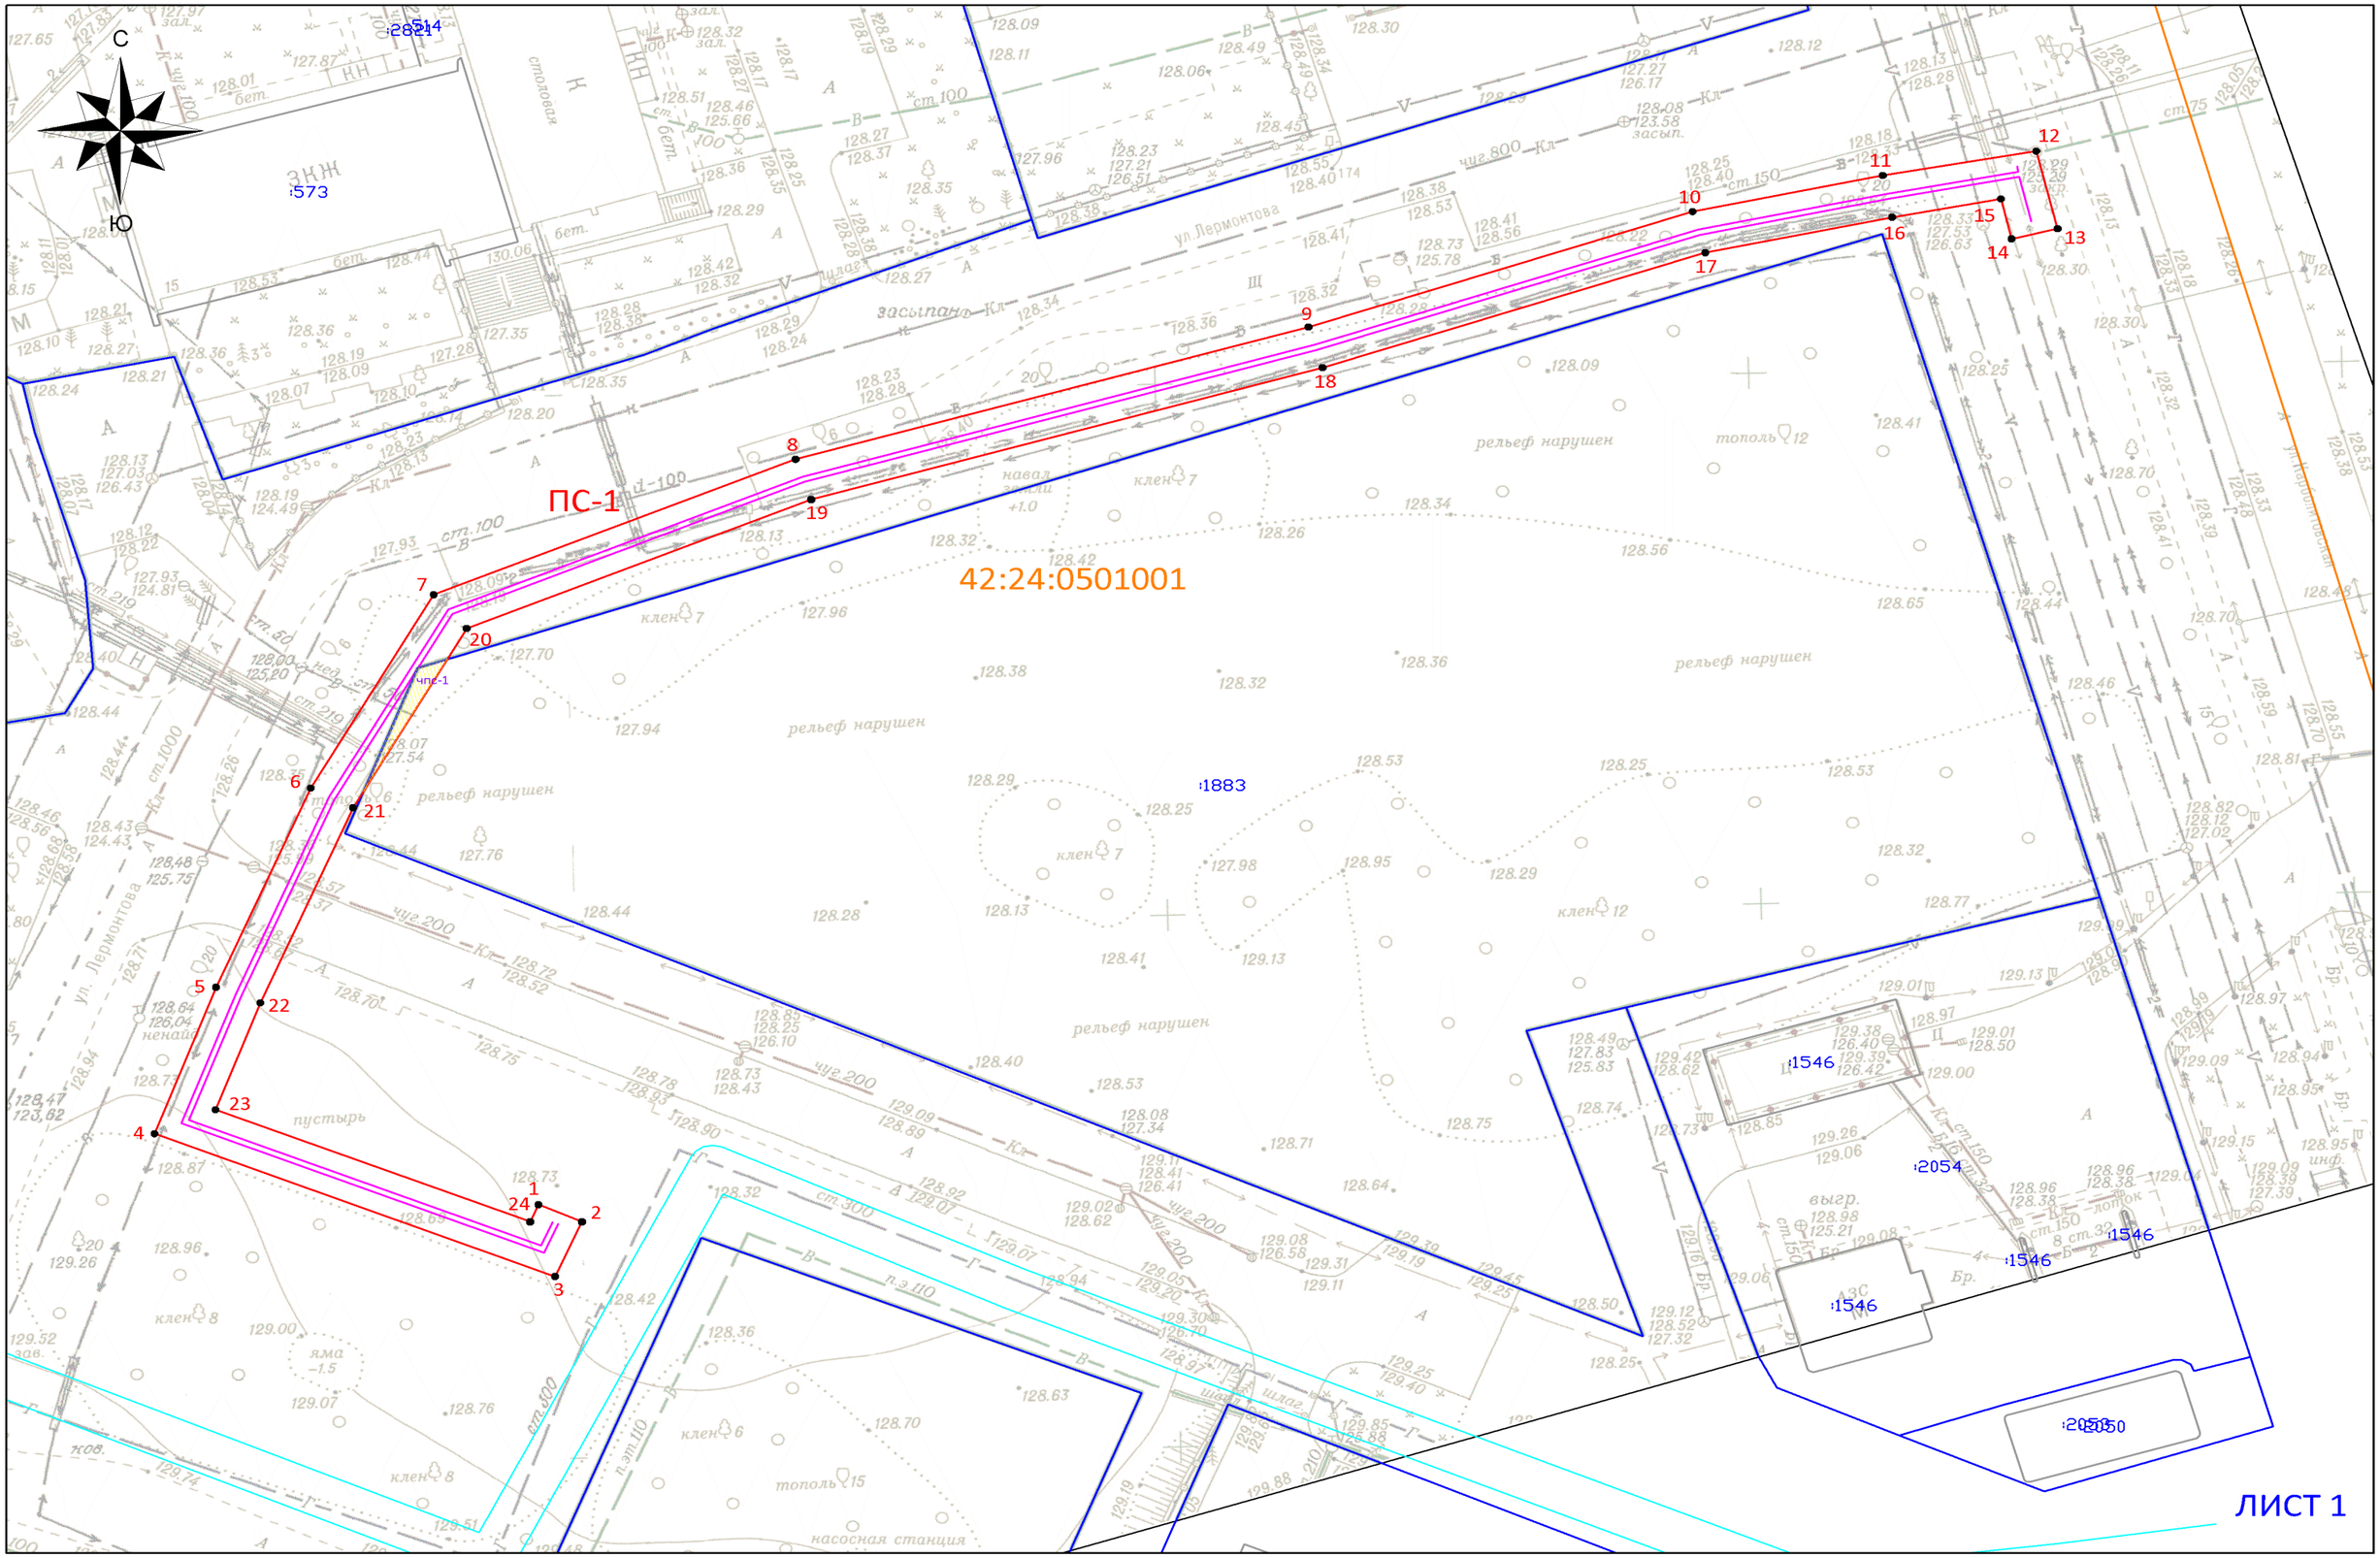

Схема расположения границ публичного сервитута

ОПИСАНИЕ ГРАНИЦ ПУБЛИЧНОГО СЕРВИТУТА

Местоположение публичного сервитута - Российская Федерация, Кемеровская область-Кузбасс, Кемеровский городской округ, город Кемерово, севернее ул. Красноармейская, 52, на землях населенных пунктов в кадастровом квартале № 42:24:0501001 - площадью 921 кв.м,а так же в границах земельного участка с КН 42:24:0501001:1883 - площадью 13 кв.м;

Публичный сервитут - под объект электросетевого хозяйства: строительство и эксплуатация сооружения электроснабжения - линия электропередачи КЛ-10 кВ врезка в КЛ ТП-57 - ТП-143 (технологическое присоединение гаража по адресу: г. Кемерово, северо-западнее участка с к.н. 42:24:0501001:501 (к.н. 42:24:0501001:1883))

- площадь публичного сервитута – 934 кв.м;
- система координат – МСК-42, зона-1;
- метод определения координат характерных точек - - метод спутниковых геодезических измерений (определений);
- средняя квадратическая погрешность положения характерных точек – 0,10 (м).
- МАСШТАБ 1:500

Обозначение характерных точек границ	Координаты, м	
	X	У
1	624105,24	1337612,44
2	624103,63	1337616,10
3	624098,48	1337613,84
4	624111,91	1337580,08
5	624125,70	1337585,27
6	624144,46	1337593,25
7	624162,66	1337603,60
8	624175,40	1337634,11
9	624187,85	1337677,32
10	624198,71	1337709,69
11	624202,11	1337725,71
12	624204,40	1337738,66
13	624197,11	1337740,45
14	624196,15	1337736,56
15	624199,91	1337735,66
16	624198,19	1337726,50
17	624194,84	1337710,75
18	624184,03	1337678,52
19	624171,61	1337635,43
20	624159,48	1337606,38
21	624142,60	1337596,80
22	624124,23	1337588,99
23	624114,18	1337585,21
24	624103,63	1337611,73

УСЛОВНЫЕ ОБОЗНАЧЕНИЯ:

- Граница земельного участка, прошедшего ГКУ
- Граница кадастрового квартала
- Проектное местоположение инженерного сооружения
- Граница здания/сооружения, прошедшего ГКУ
- Граница охранных зон
- 42:24:0501001 — Обозначение кадастрового квартала
- :2711 — Обозначение учтенных земельных участков, зданий/сооружений
- 1 — Характерная точка границы публичного сервитута
- ПС-1 — Проектная граница публичного сервитута, площадью - 934 кв.м, в том числе:
- чпс-1 — Часть публичного сервитута на земельном участке с кадастровым № 42:24:0501001:1883 (площадью – 13 кв.м)

ЛИСТ 2