3

ПРИЛОЖЕНИЕ
к постановлению администрации
города Кемерово
от _____ 2026 № _____

СХЕМА
расположения границ публичного сервитута

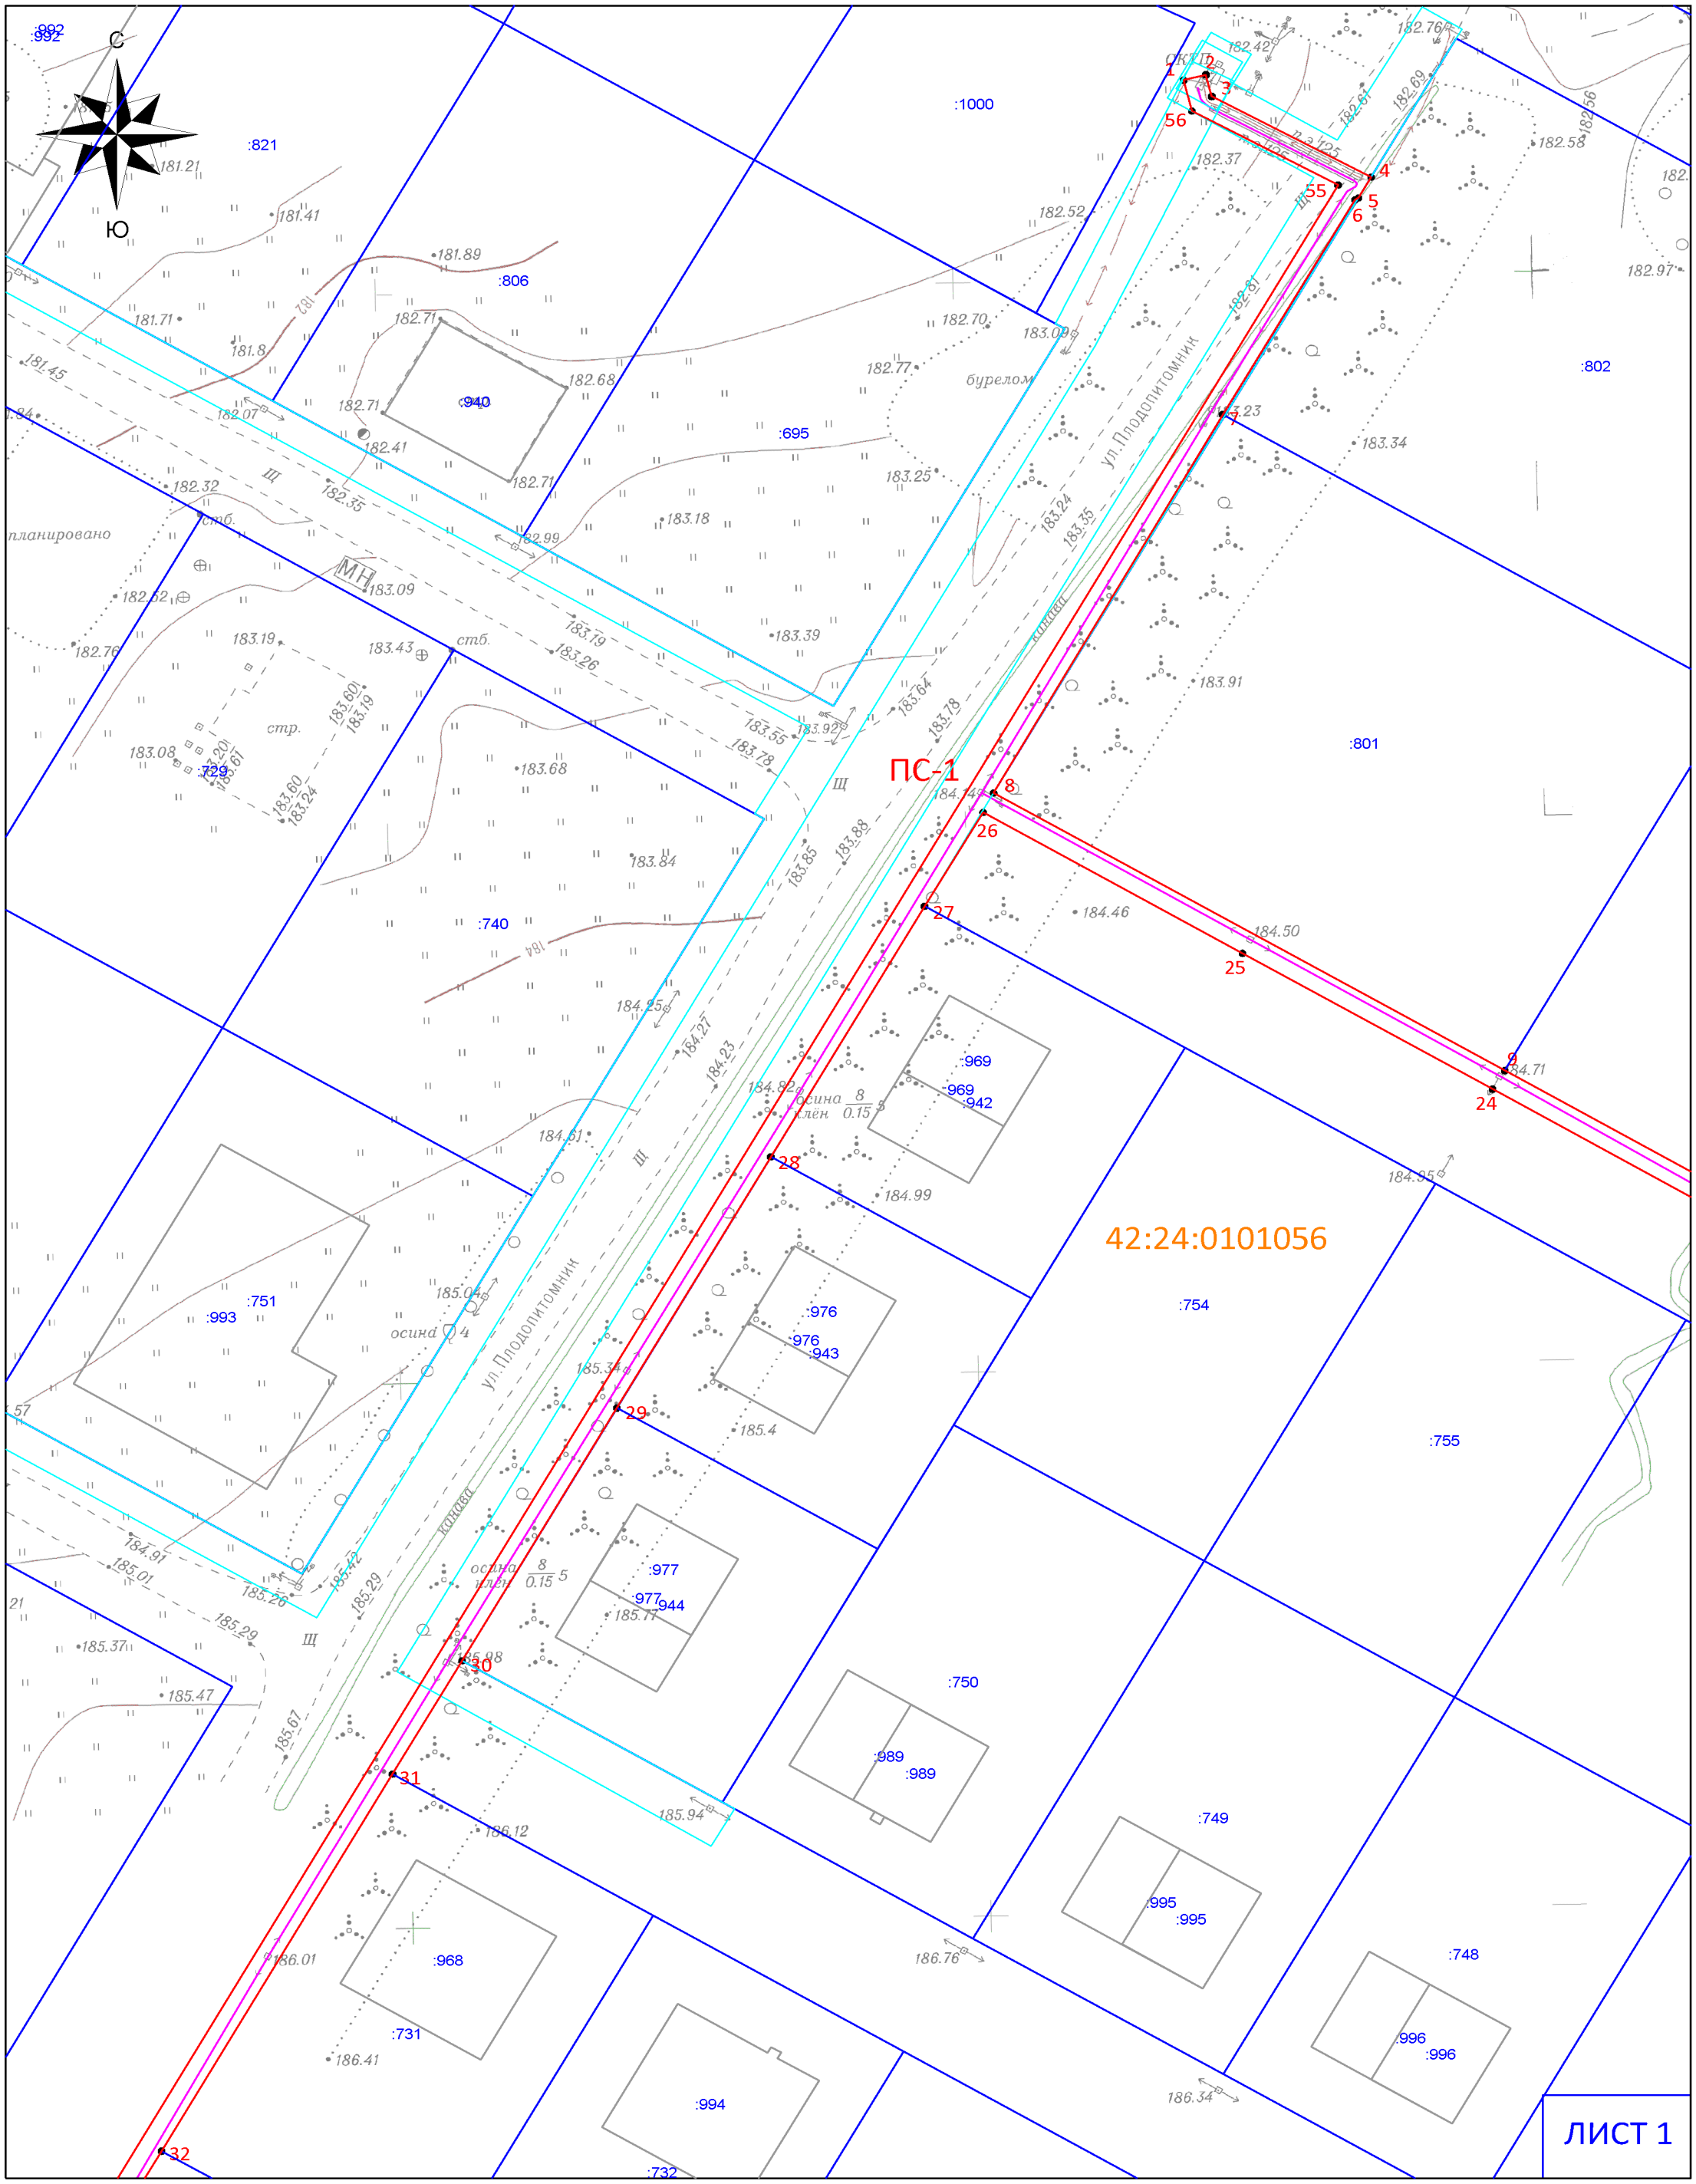

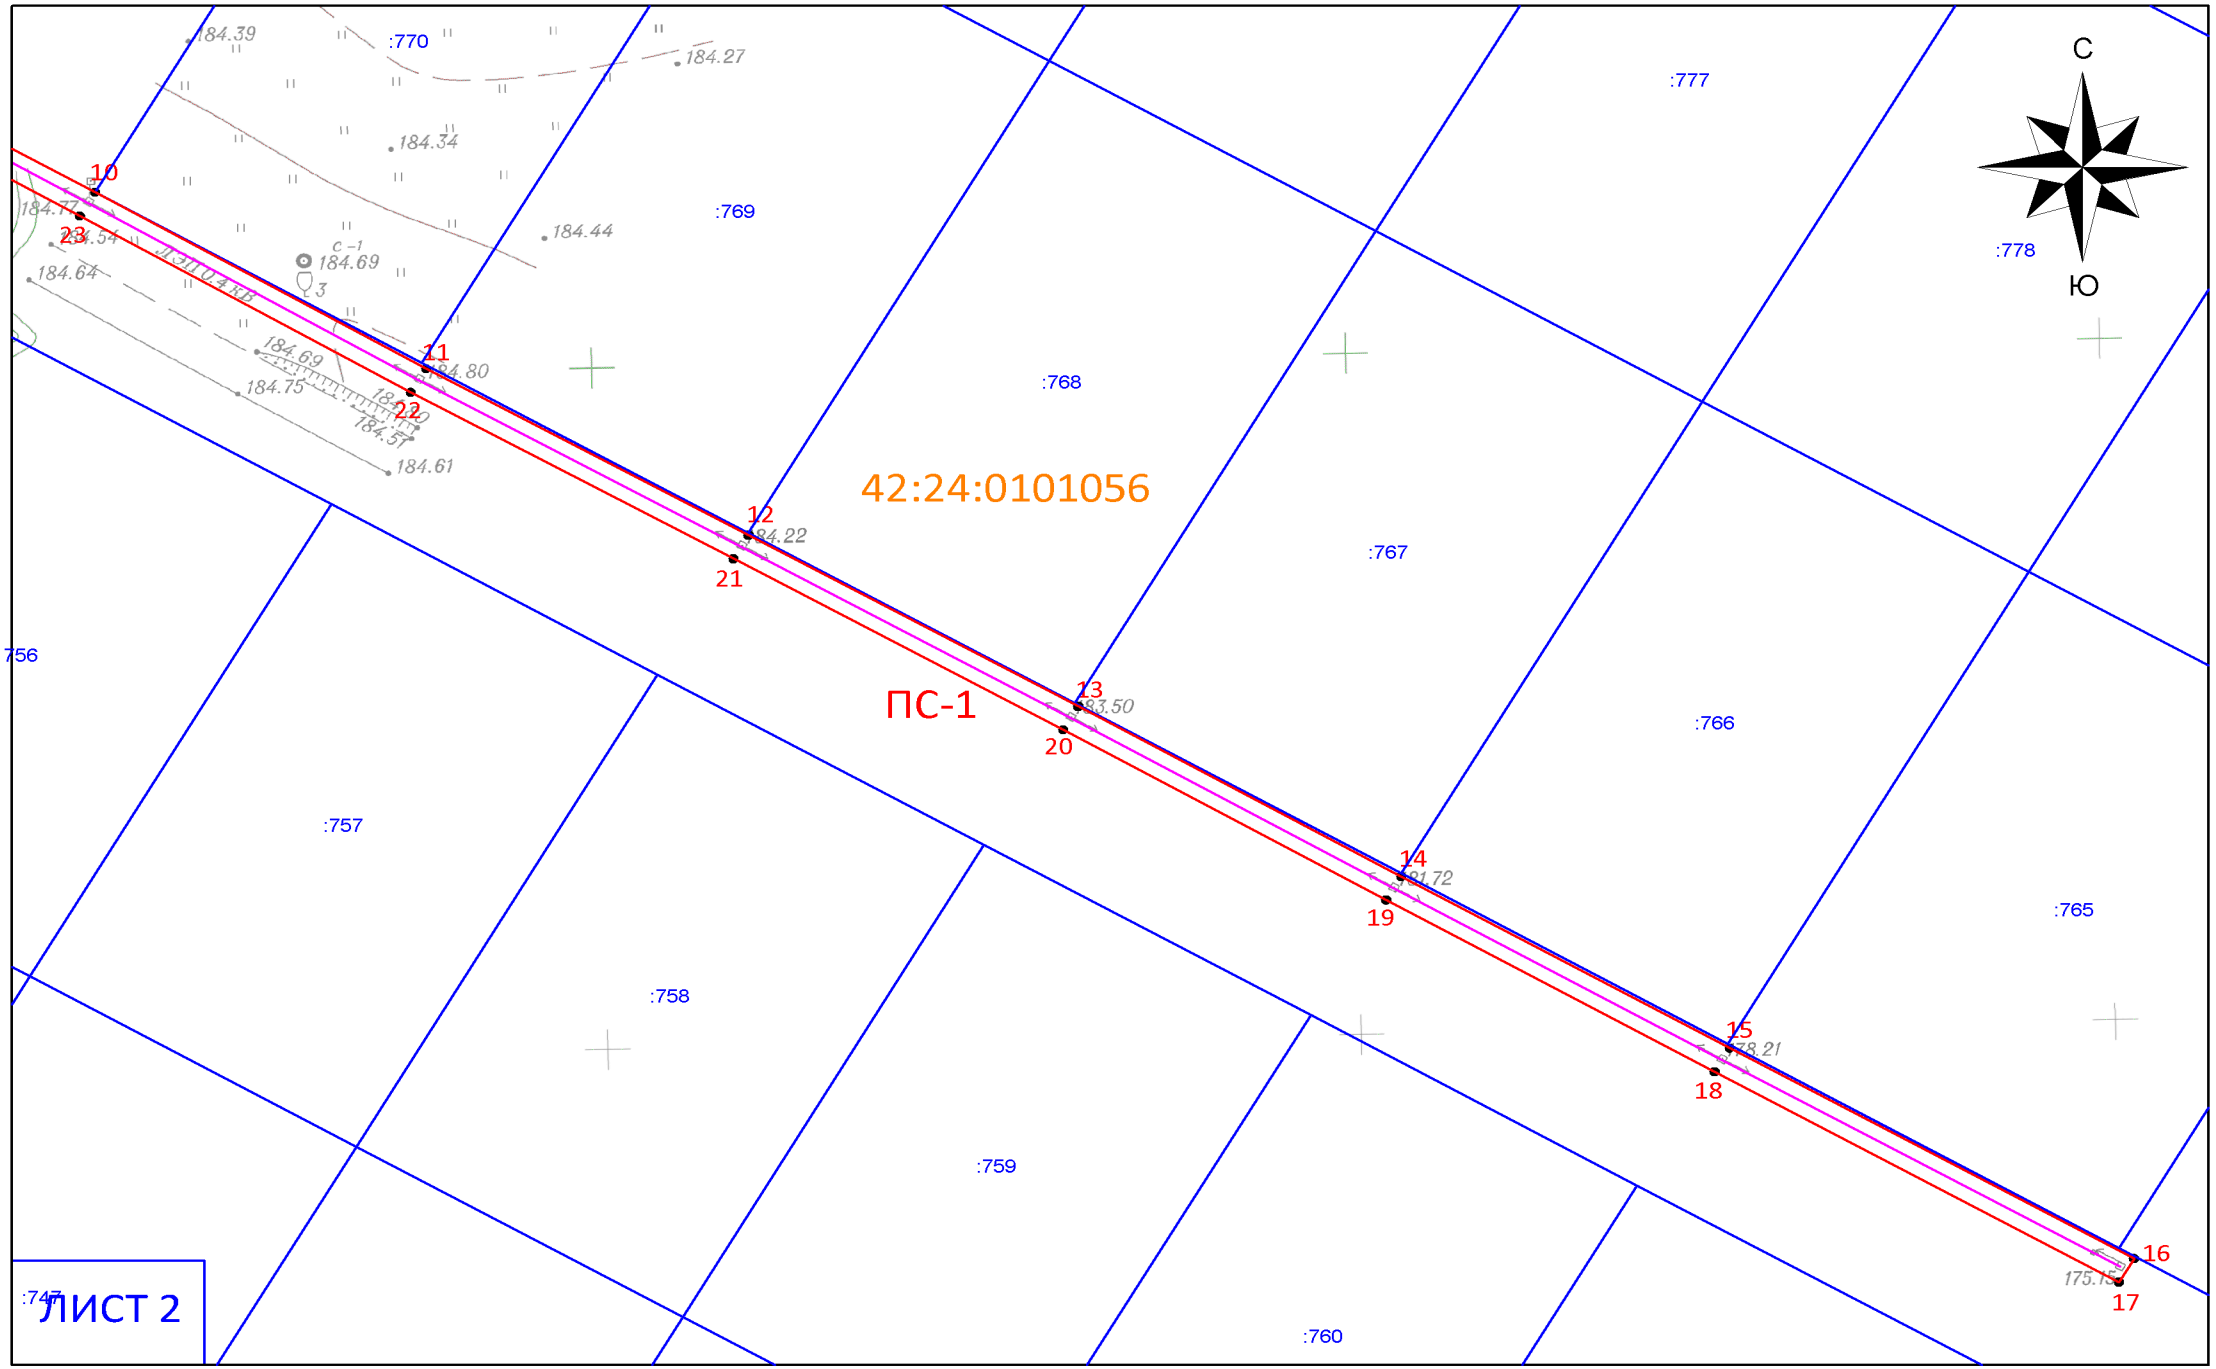
С
Ю
:770
:769
:768
:767
:766
:765
:764
:763
:762
:761
:760
:759
:758
:757
:756
:777
:778
42:24:0101056
ПС-1
ЛИСТ 2
10
11
12
13
14
15
16
17
18
19
20
21
22
23
184.39
184.27
184.34
184.44
184.64
184.69
184.75
184.61
184.80
184.22
183.50
181.72
178.21
175.15

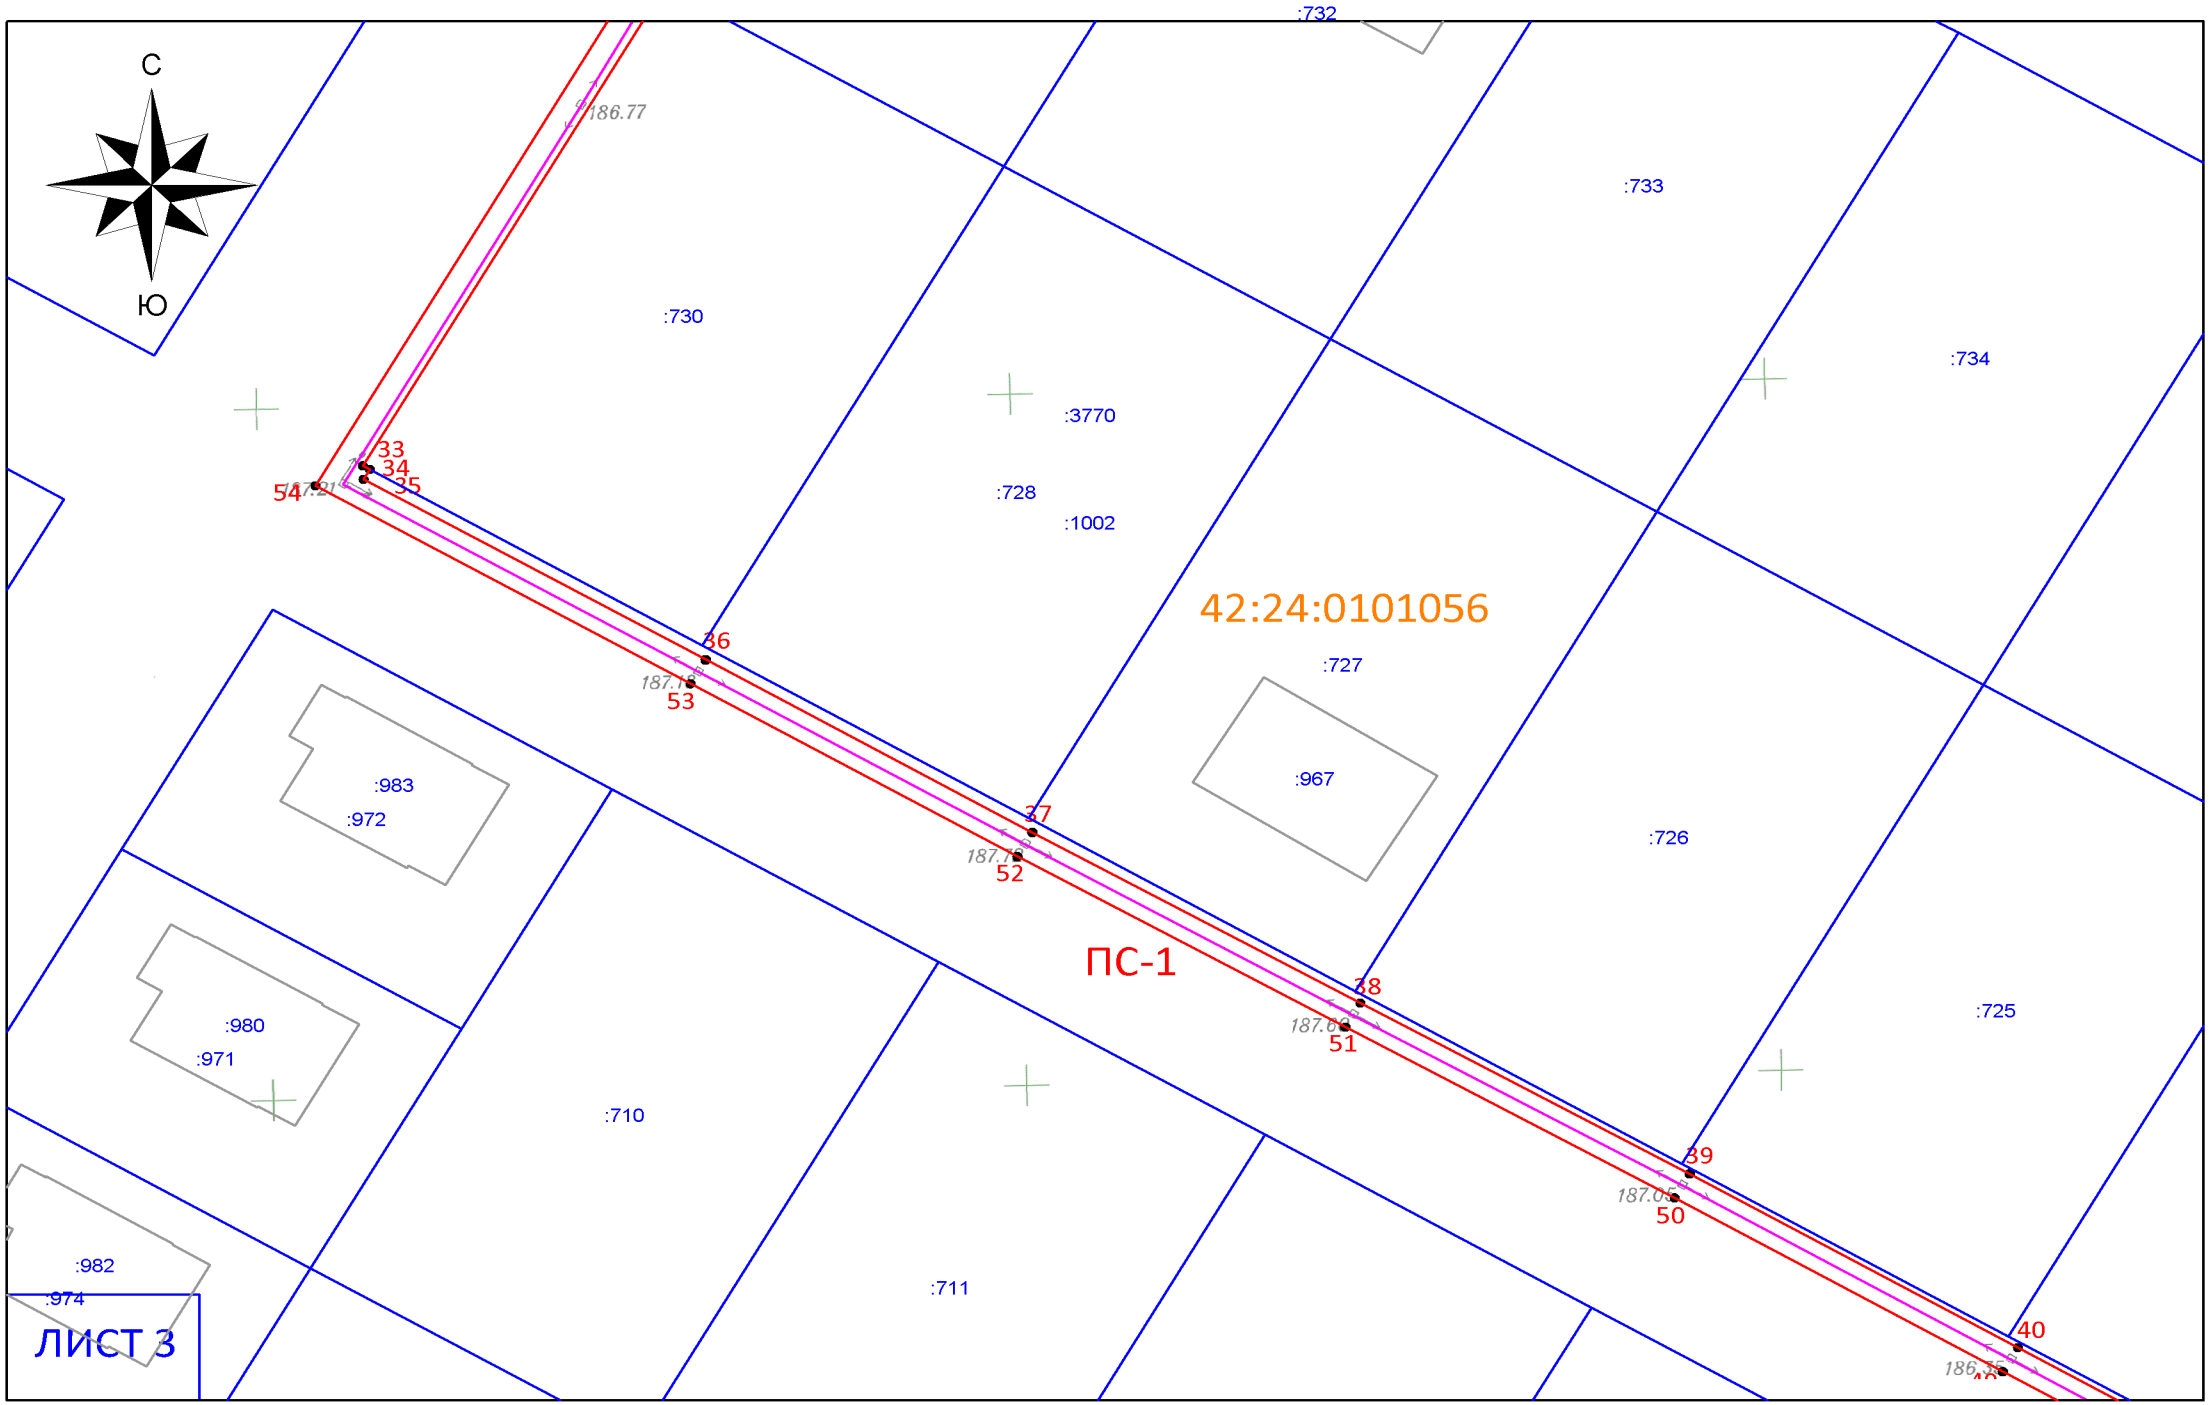
С
Ю
:732
:733
:730
:734
:3770
:728
:1002
42:24:0101056
:727
:967
:726
:983
:972
:980
:971
:710
:725
:982
:974
:711
ЛИСТ 3
ПС-1
186.77
33
34
35
54
36
53
37
52
38
51
39
50
40

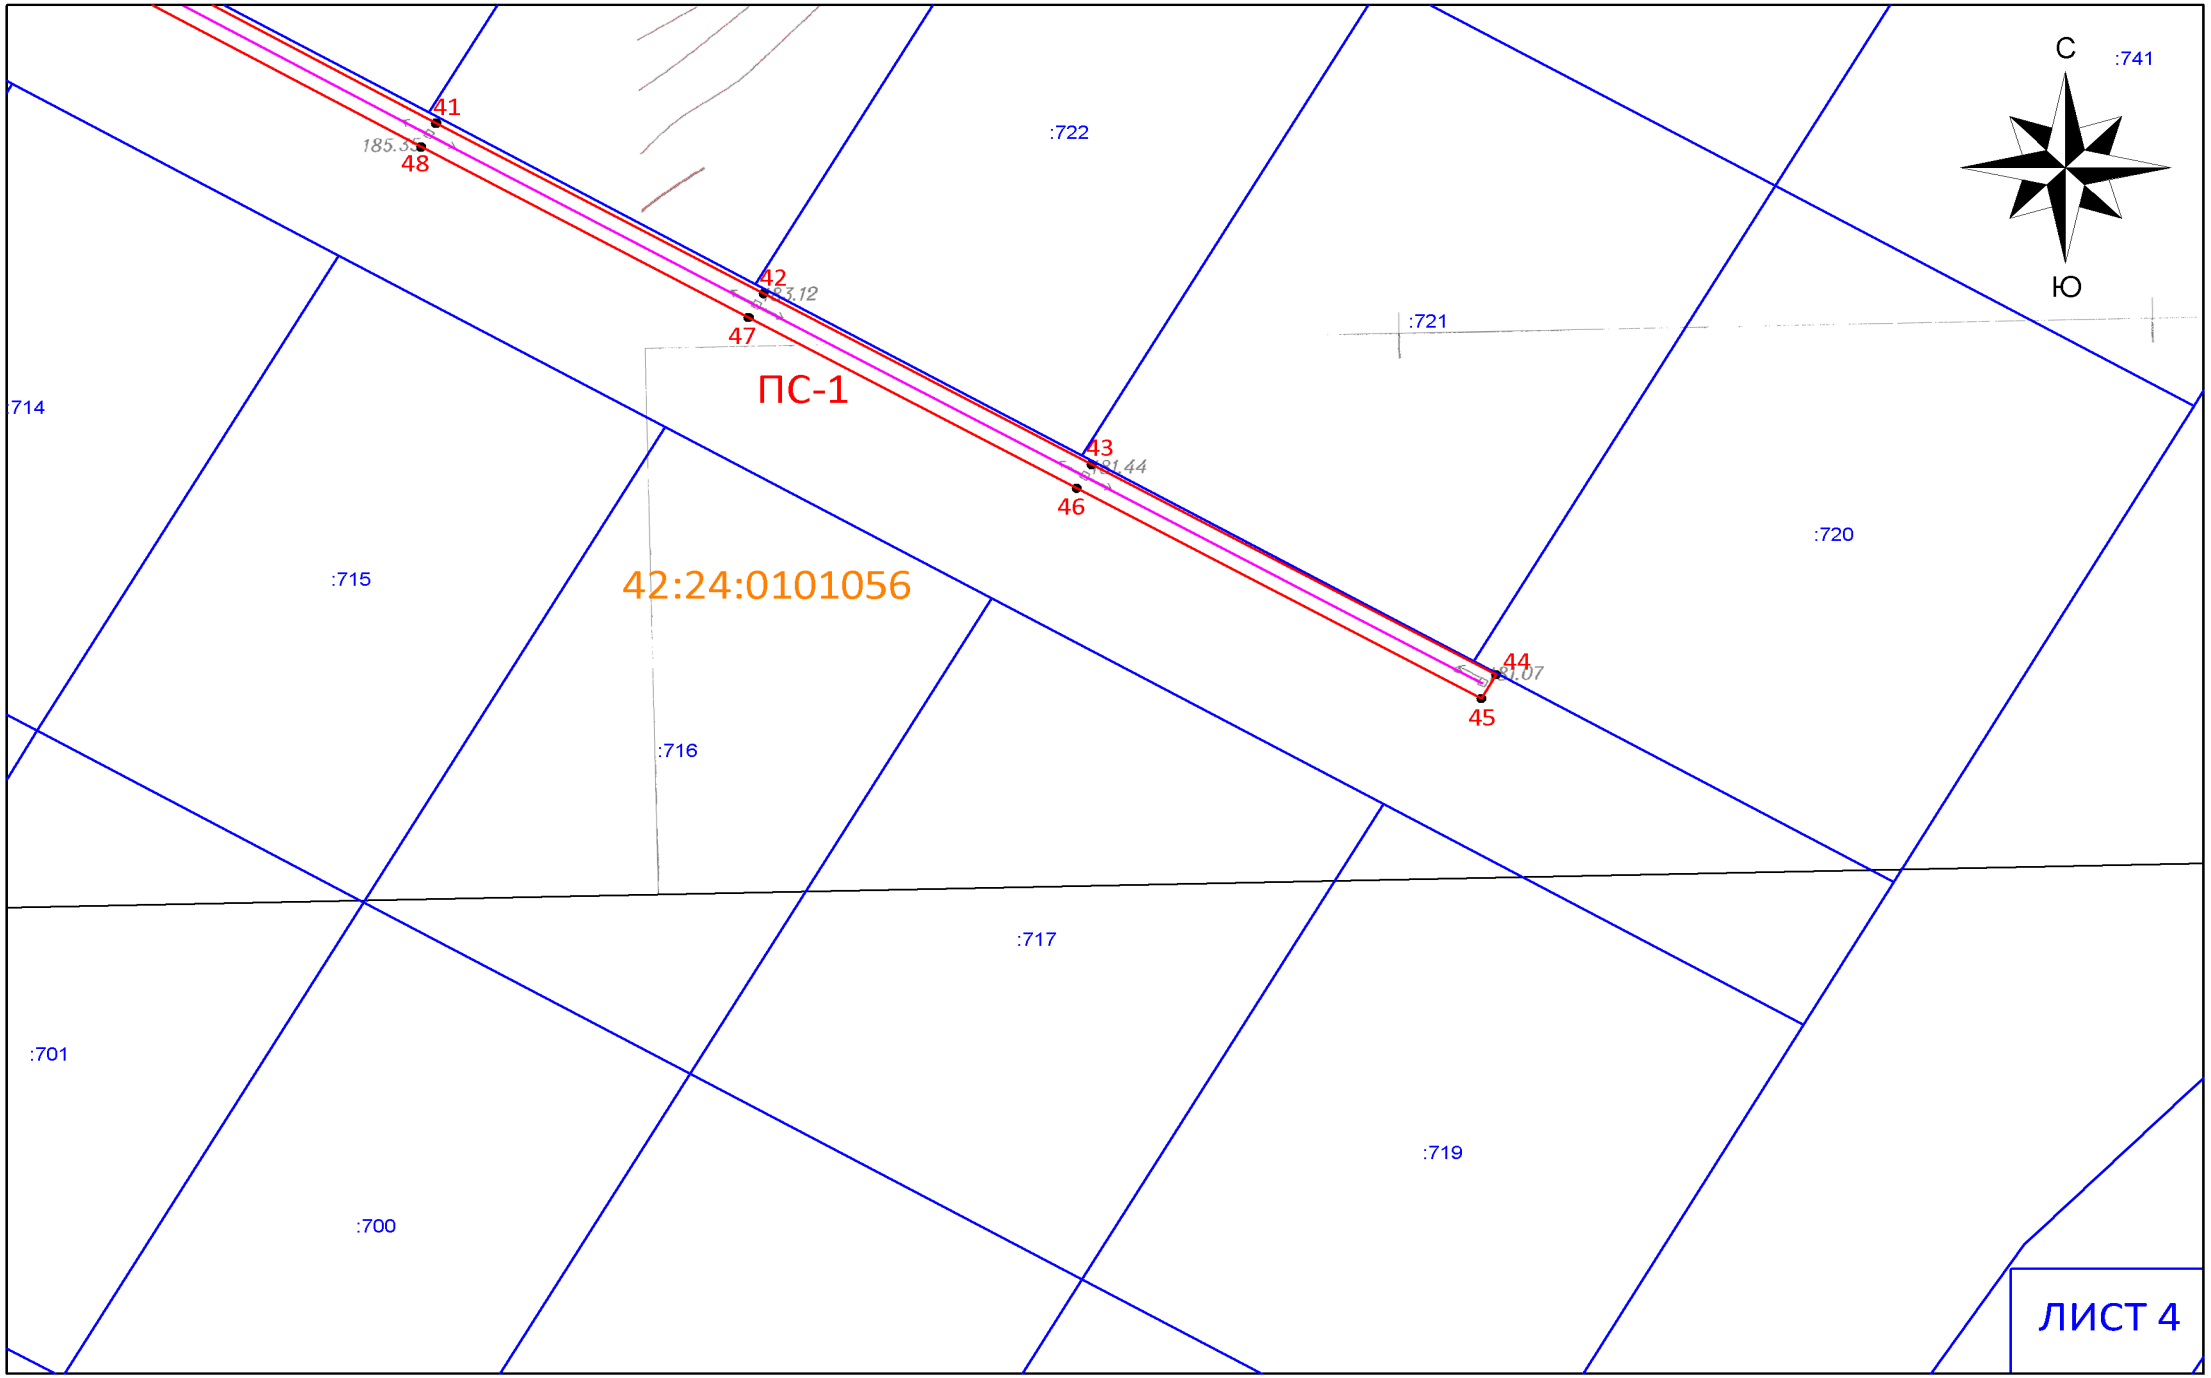
С
Ю
:741
:722
:721
:714
:715
:716
:717
:720
:719
:701
:700
41
48
42
47
43
46
44
45
ПС-1
42:24:0101056
ЛИСТ 4

Схема расположения границ публичного сервитута

ОПИСАНИЕ ГРАНИЦ ПУБЛИЧНОГО СЕРВИТУТА

Местоположение публичного сервитута - Российская Федерация, Кемеровская область-Кузбасс, Кемеровский городской округ, город Кемерово, ул. Плодопитомник, на землях населенных пунктов в кадастровом квартале № 42:24:0101056,а именно в границах земельного участка с КН 42:24:0101056:1002 - площадью 1474 кв.м;

Публичный сервитут - под объект электросетевого хозяйства: строительство и эксплуатация сооружений электроснабжения - линия электропередачи ВЛ-0,4 кВ от ТП-2706 технологическое присоединение жилых домов по адресу: г. Кемерово, земельные участки с кадастровыми номерами 42:24:0101056:727, 42:24:0101056:755)

- площадь публичного сервитута – 1474 кв.м;
- система координат – МСК-42, зона-1;
- метод определения координат характерных точек -
  - метод спутниковых геодезических измерений (определений);
- средняя квадратическая погрешность положения характерных точек – 0,10 (м).
- МАСШТАБ 1:500

УСЛОВНЫЕ ОБОЗНАЧЕНИЯ:

- Граница земельного участка, прошедшего ГКУ
- Граница кадастрового квартала
- Проектное местоположение инженерного сооружения
- Граница здания/сооружения, прошедшего ГКУ
- Граница охранных зон
- 42:24:0101056 — Обозначение кадастрового квартала
- :2711 — Обозначение учтенных земельных участков, зданий/сооружений
- 1 ● — Характерная точка границы публичного сервитута
- ПС-1 — Проектная граница публичного сервитута, площадью - 1474 кв.м

Обозначение характерных точек границ	Координаты, м	
	X	У
1	618921,79	1340951,16
2	618922,29	1340953,10
3	618920,30	1340953,61
4	618912,89	1340967,39
5	618910,98	1340966,29
6	618910,80	1340966,00
7	618891,09	1340954,55
8	618856,34	1340934,75
9	618830,85	1340978,94
10	618818,36	1341000,59
11	618805,42	1341022,55
12	618793,21	1341043,94
13	618780,65	1341065,80
14	618768,16	1341087,23
15	618755,57	1341109,00
16	618740,14	1341135,83
17	618738,40	1341134,83
18	618753,83	1341108,01
19	618766,43	1341086,22
20	618778,92	1341064,80
21	618791,48	1341042,94
22	618803,69	1341021,54
23	618816,63	1340999,59
24	618829,15	1340977,89
25	618841,62	1340956,26
26	618854,56	1340933,83
27	618845,94	1340928,77
28	618822,92	1340915,48
29	618799,86	1340902,17
30	618776,66	1340888,78
31	618766,26	1340882,78
32	618731,63	1340862,80
33	618696,98	1340842,81
34	618696,72	1340843,27
35	618696,00	1340842,86
36	618682,94	1340865,54
37	618670,45	1340887,20
38	618658,12	1340908,95
39	618645,78	1340930,80
40	618633,21	1340952,58
41	618620,74	1340974,06
42	618608,32	1340995,77
43	618595,87	1341017,53
44	618580,56	1341044,36
45	618578,82	1341043,37
46	618594,14	1341016,54
47	618606,58	1340994,77
48	618619,01	1340973,06
49	618631,48	1340951,57
50	618644,04	1340929,81
51	618656,38	1340907,97
52	618668,72	1340886,21
53	618681,21	1340864,54
54	618695,53	1340839,66
55	618912,17	1340964,53
56	618918,96	1340951,89