3

ПРИЛОЖЕНИЕ
к постановлению администрации
города Кемерово
от _____ 2026 № _____

СХЕМА
расположения границ публичного сервитута

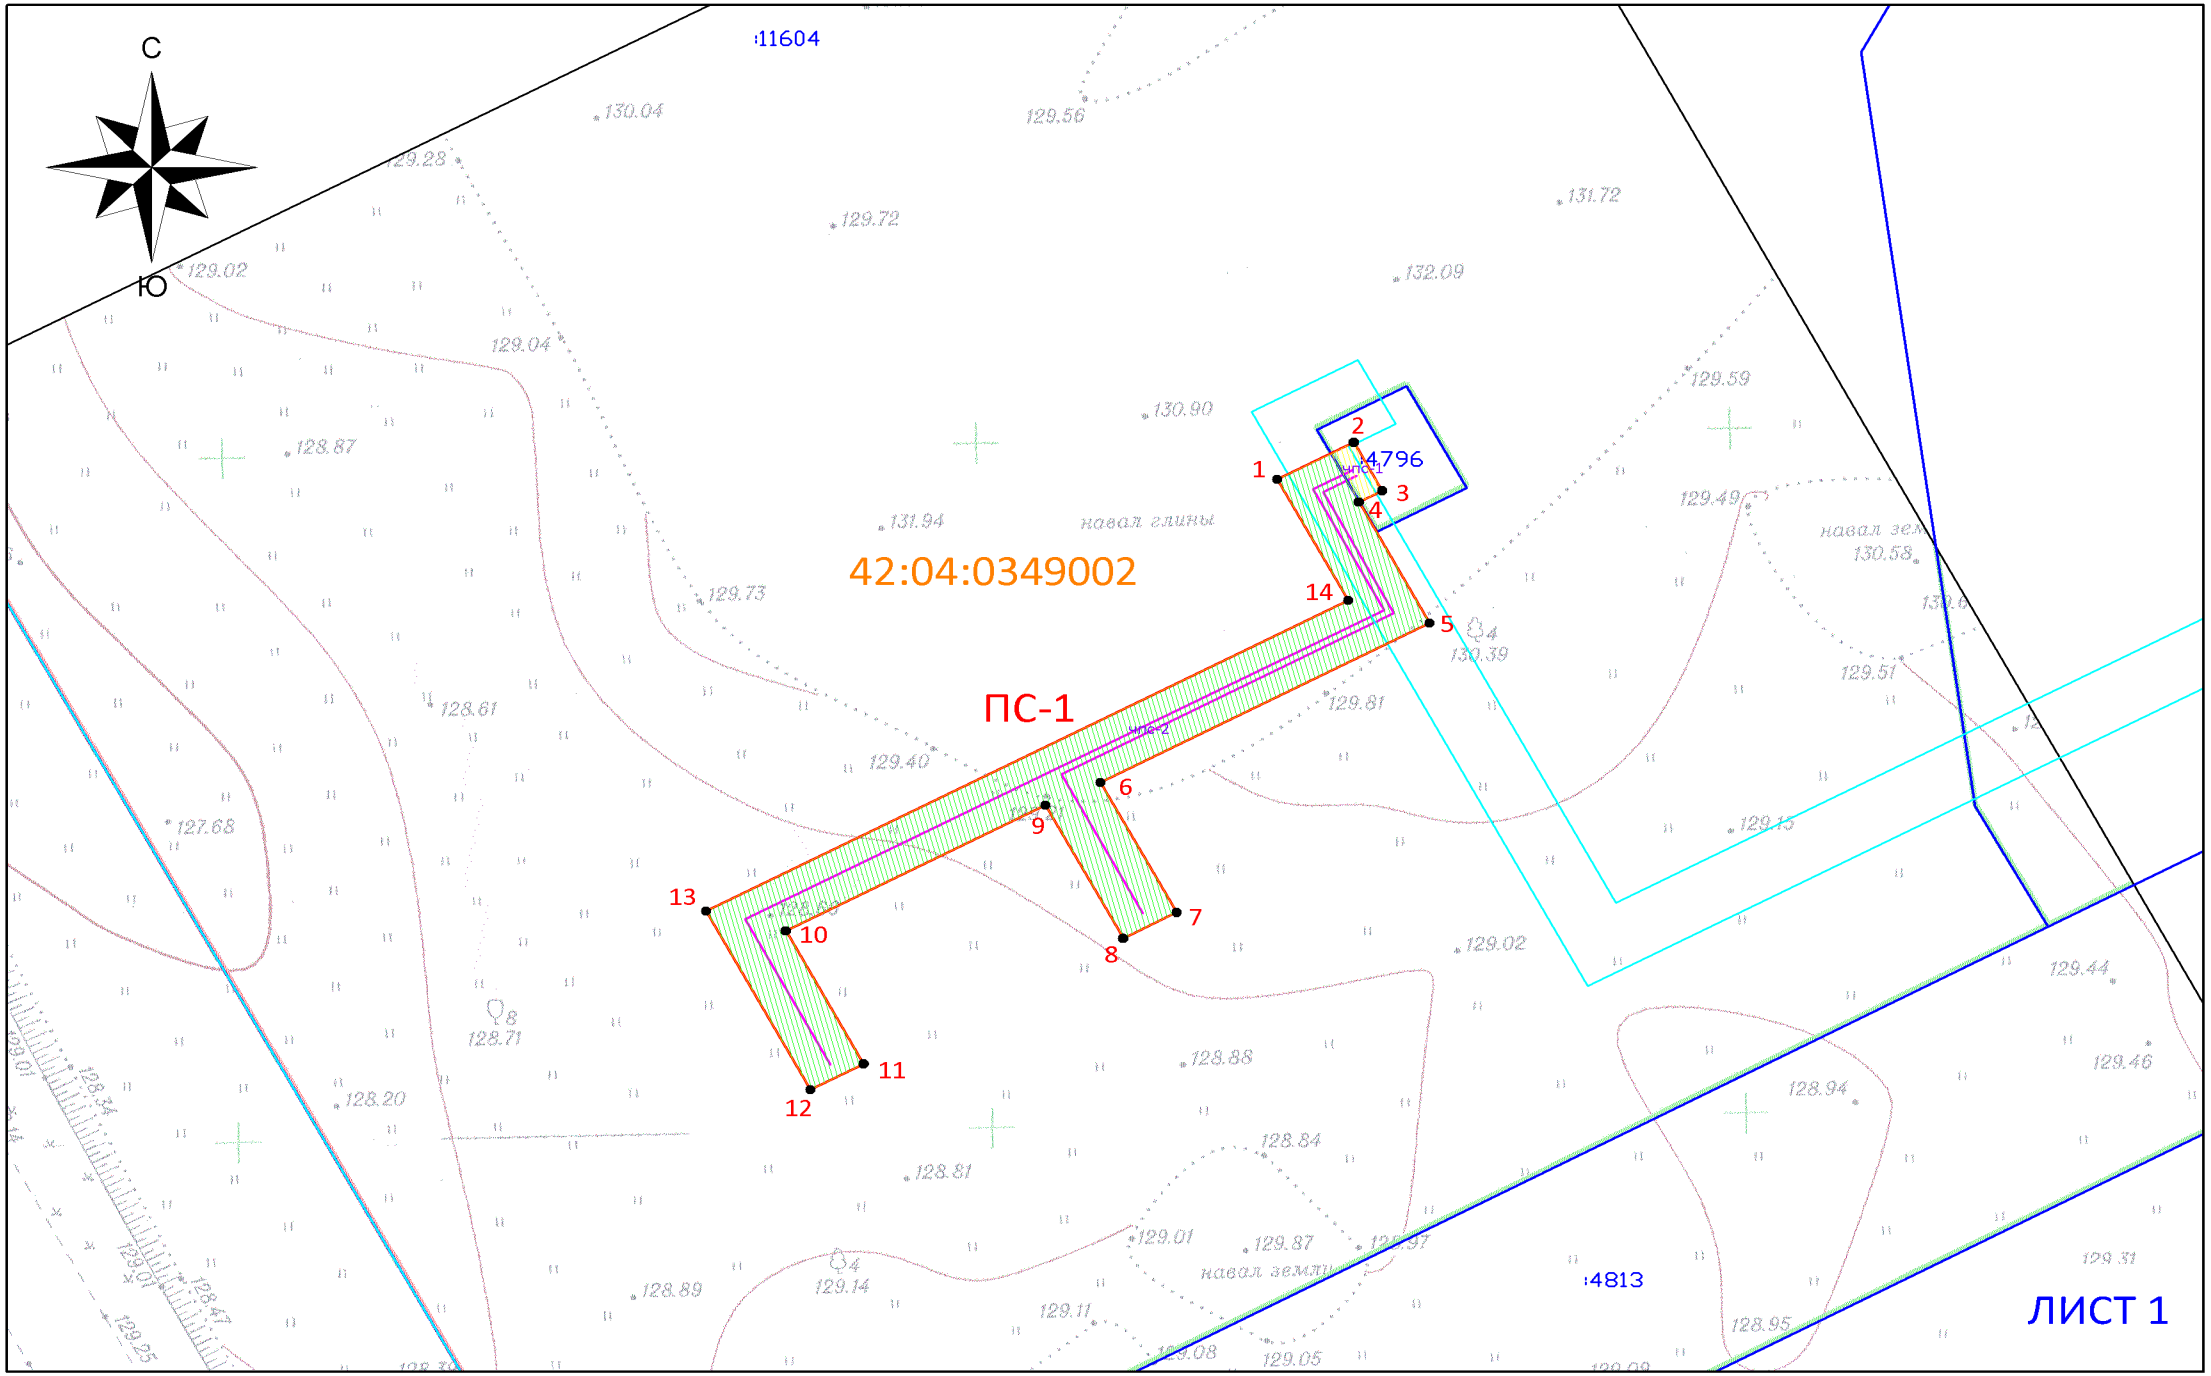

Схема расположения границ публичного сервитута

ОПИСАНИЕ ГРАНИЦ ПУБЛИЧНОГО СЕРВИТУТА

Местоположение публичного сервитута - Российская Федерация, Кемеровская область-Кузбасс, Кемеровский городской округ, город Кемерово, Ленинский район, микрорайон 64, на землях населенных пунктов в кадастровом квартале № 42:04:0349002, а именно в границах земельного участка с КН 42:04:0349002:4796 - площадью 7 кв.м, 42:04:0349002:11604 - площадью 330 кв.м;

Публичный сервитут - под объект электросетевого хозяйства: строительство и эксплуатация сооружения электроснабжения - линия электропередачи КЛ-0,4 кВ от ТП-3772 (2х630 кВА) к жилому дому 51/5 (технологическое присоединение комплекса объектов на земельном участке по адресу: г. Кемерово, микрорайон 64, к.н. 42:04:0349002:4644, к.н. 42:04:0349002:4653)

- площадь публичного сервитута – 337 кв.м;
- система координат – МСК-42, зона-1;
- метод определения координат характерных точек -
  - метод спутниковых геодезических измерений (определений);
- средняя квадратическая погрешность положения характерных точек – 0,10 (м).
- МАСШТАБ 1:500

Обозначение характерных точек границ	Координаты, м	
	X	
1	624002,86	1345540,07
2	624005,56	1345545,15
3	624002,03	1345547,03
4	624001,21	1345545,48
5	623992,38	1345550,18
6	623980,75	1345528,34
7	623971,26	1345533,39
8	623969,38	1345529,86
9	623979,09	1345524,69
10	623969,92	1345507,48
11	623960,21	1345512,65
12	623958,33	1345509,11
13	623971,35	1345502,18
14	623994,03	1345544,77

УСЛОВНЫЕ ОБОЗНАЧЕНИЯ:

- Граница земельного участка, прошедшего ГКУ
- Граница кадастрового квартала
- Проектное местоположение инженерного сооружения
- Граница здания/сооружения, прошедшего ГКУ
- Граница охранных зон
- 42:04:0349002 — Обозначение кадастрового квартала
- :2711 — Обозначение учтенных земельных участков, зданий/сооружений
- 1 — Характерная точка границы публичного сервитута
- ПС-1 — Проектная граница публичного сервитута, площадью - 337 кв.м, в том числе:
- чпс-1 — Часть публичного сервитута на земельном участке с кадастровым № 42:04:0349002:4796 (площадью – 7 кв.м)
- чпс-2 — Часть публичного сервитута на земельном участке с кадастровым № 42:04:0349002:11604 (площадью – 330 кв.м)

ЛИСТ 2