ПРИЛОЖЕНИЕ
к постановлению администрации
города Кемерово
от _____ 2026 № _____

Схема расположения границ публичного сервитута

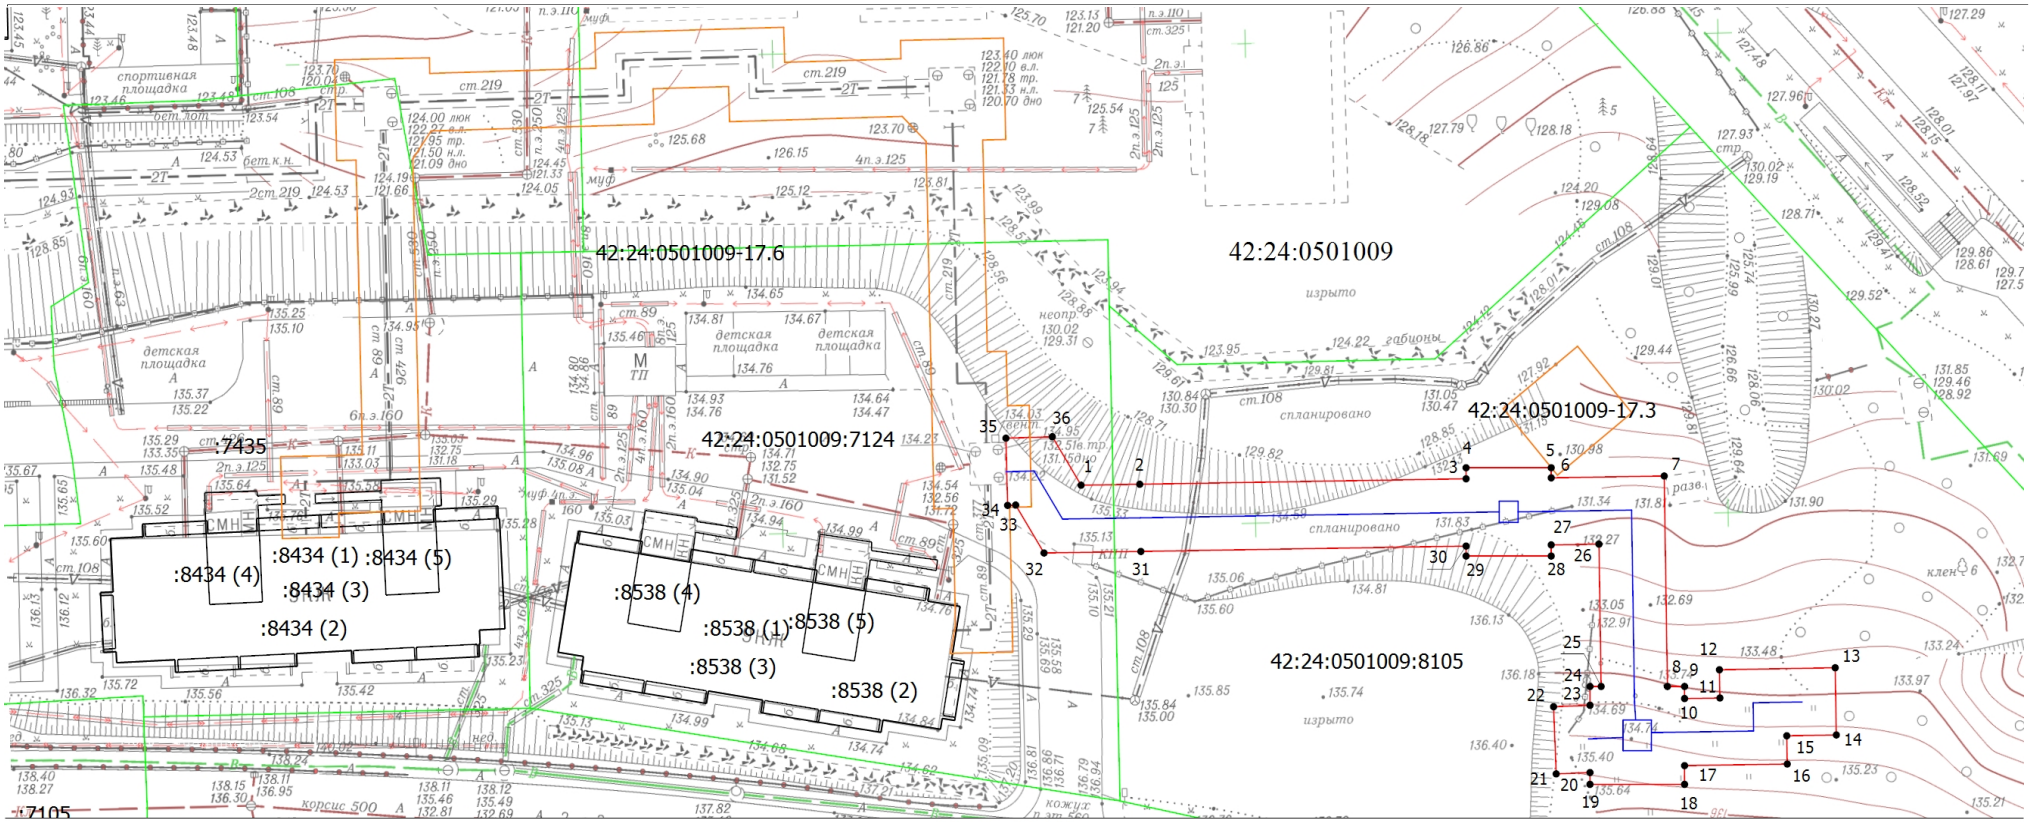

Масштаб 1:800

Условные обозначения

- Часть границы, местоположение которой определено при выполнении кадастровых работ
- Характерная точка границы, сведения о которой позволяют однозначно определить ее положение на местности
- 1 - Обозначение новой характерной точки
- 42:24:0501009:7124 - Кадастровый номер земельного участка
- Граница земельного участка
- Граница публичного сервитута
- Граница кадастрового квартала
- 42:24:0501009 - Номер кадастрового квартала