


ул. Сарыгина

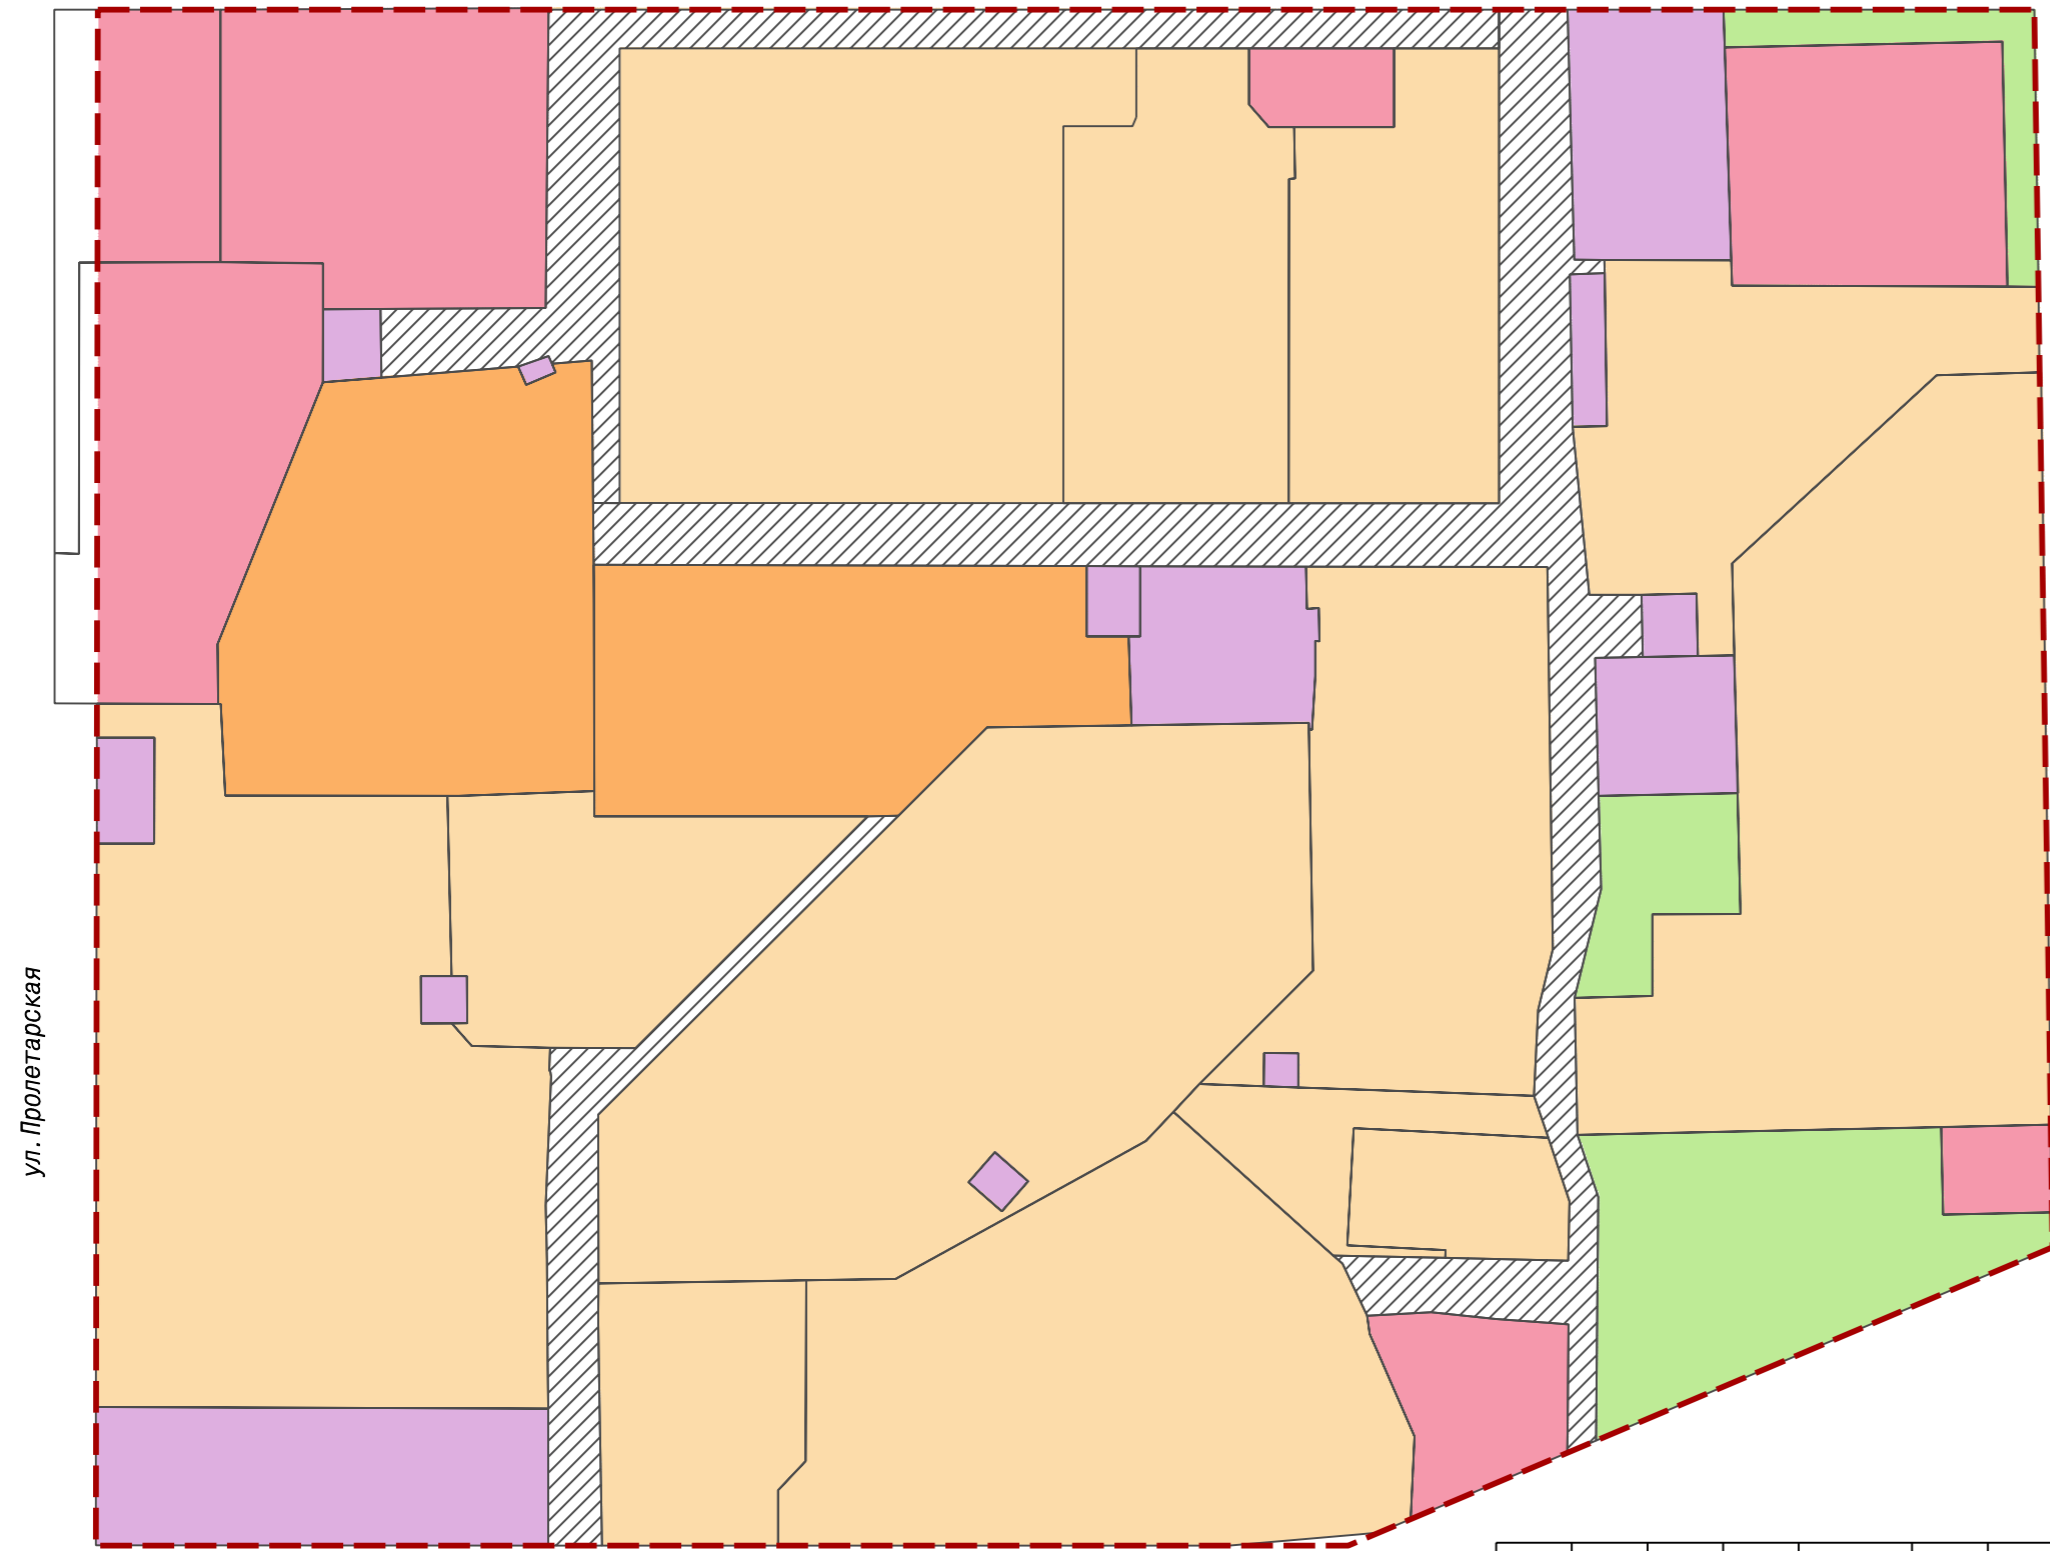

ул. Пролетарская

ул. Мичурина

ул. Сибиряков-Гвардейцев

Условные обозначения

-  Красные линии
-  Зона планируемого размещения многоэтажных жилых домов
-  Зона планируемого размещения объектов учебно-образовательного назначения
-  Зона планируемого размещения объектов общественно-делового назначения
-  Зона планируемого размещения объектов коммунального назначения
-  Зона планируемого размещения зеленых насаждений общего пользования
-  Зона планируемого размещения объектов инженерно-транспортной инфраструктуры

						г. Кемерово, Заводский район, микрорайон №52			
Изм.	Кол. уч.	Лист	№ док.	Подпись	Дата	Проект планировки территории (внесение изменений)	Стадия	Лист	Листов
					2018		ПП	2	
Директор				Кадыкова			МП "Центр ГЗ"		
Нач. отдела				Копейкина					
Исполнил				Ветошкин		Чертеж планировки территории М 1:2000			