



СИТУАЦИОННЫЙ ПЛАН

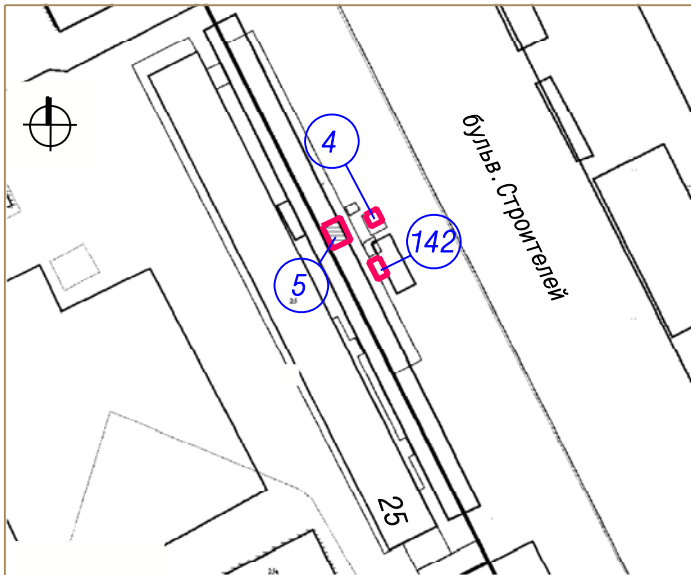

- ④ Тип НТО – киоск
 Вид торговли – розничная
 Специализация торговли – продовольственный
 Площадь НТО – 5.4 кв. м
 Площадь земельного участка – 6.25 кв. м
 Период размещения НТО – постоянный
- ⑤ Тип НТО – киоск
 Вид торговли – розничная
 Специализация торговли – непродовольственный (пресса)
 Площадь НТО – 8.25 кв. м
 Площадь земельного участка – 20 кв. м,
 кадастровый №42:24:0201006:223
 Период размещения НТО – постоянный
- ①42 Тип НТО – прилавок
 Вид торговли – розничная
 Специализация торговли – продовольственный (овощи-фрукты)
 Площадь НТО – 3 кв. м
 Площадь земельного участка – 10 кв. м
 Период размещения НТО – 01.05 – 30.09

ГРАФИЧЕСКОЕ ИЗОБРАЖЕНИЕ М 1:500 (СХЕМА РАЗМЕЩЕНИЯ НЕСТАЦИОНАРНЫХ ТОРГОВЫХ ОБЪЕКТОВ)

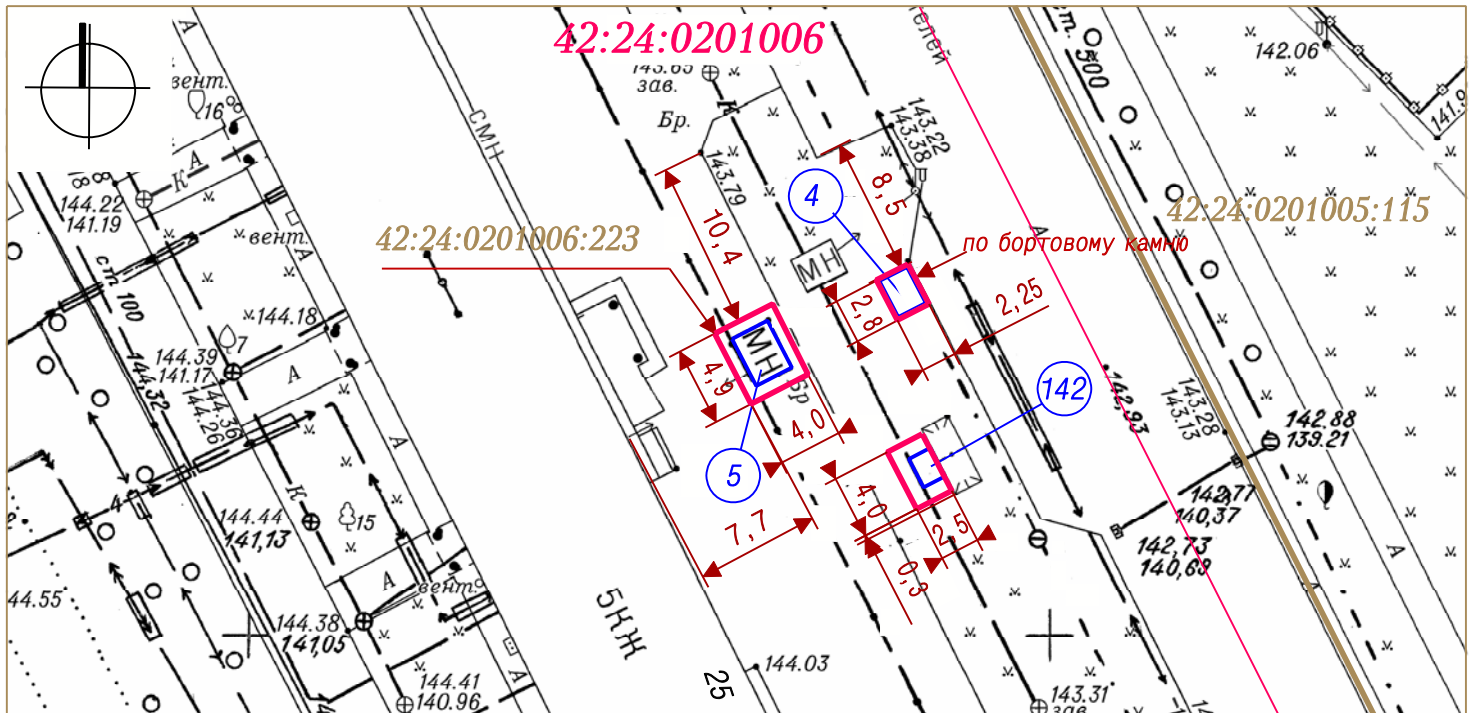

Система координат МСК-42

УСЛОВНЫЕ ОБОЗНАЧЕНИЯ

- Нестационарный торговый объект (НТО)
- Границы земельных участков с адресным ориентиром: Кемеровская область, г. Кемерово, б-р Строителей, восточнее дома №25
- :115 Кадастровые номера, границы земельных участков, сведения о которых содержатся в Едином государственном реестре недвижимости
- 42:24:0201006 Кадастровый номер кадастрового квартала
- Граница кадастрового квартала
- Порядковый номер строки текстового раздела схемы

Заявитель: _____

(подпись, расшифровка подписи)

М. П.