



СИТУАЦИОННЫЙ ПЛАН

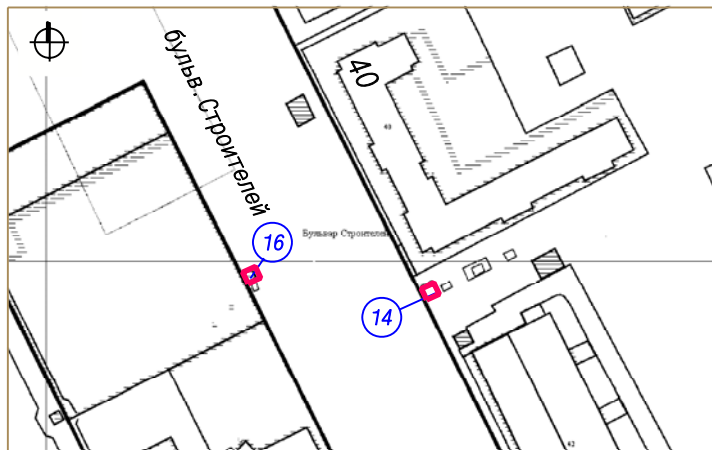

14 Тип НТО - павильон
 Адресный ориентир: Кемеровская область, г. Кемерово, бульв. Строителей, западнее дома №40
 Вид торговли - розничная
 Специализация торговли - продовольственный
 Площадь НТО - 16 кв. м
 Площадь земельного участка - 21 кв. м
 Период размещения НТО - постоянный

16 Тип НТО - павильон
 Адресный ориентир: Кемеровская область, г. Кемерово, бульв. Строителей, северо-западнее дома №42
 Вид торговли - розничная
 Специализация торговли - непродовольственный
 Площадь НТО - 9 кв. м., площадь земельного участка - 10 кв. м., кад. №42: 24: 0201011: 110
 Период размещения НТО - постоянный

ГРАФИЧЕСКОЕ ИЗОБРАЖЕНИЕ М 1: 500 (СХЕМА РАЗМЕЩЕНИЯ НЕСТАЦИОНАРНОГО ТОРГОВОГО ОБЪЕКТА)

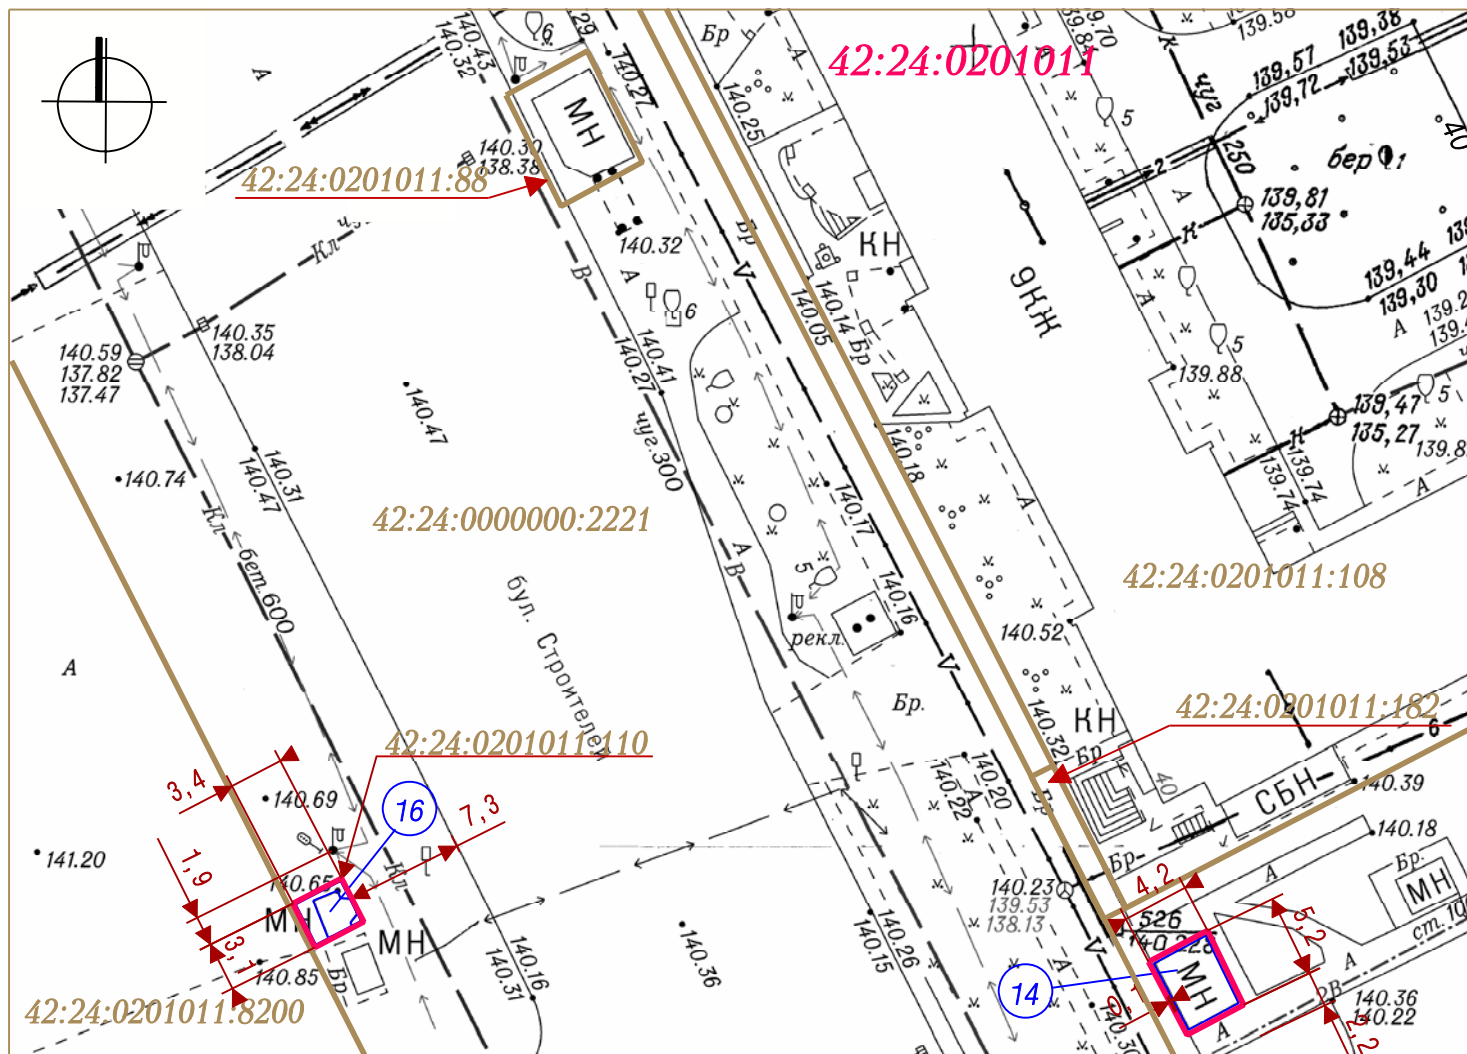

УСЛОВНЫЕ ОБОЗНАЧЕНИЯ

- НТО (Нестационарный торговый объект)
- Границы земельных участков НТО
- :108 Кадастровые номера, границы земельных участков, сведения о которых содержатся в Едином государственном реестре недвижимости
- 42:24:0201011 Кадастровый номер кадастрового квартала
- Порядковый номер строки текстового раздела схемы

Заявитель:

М. П.

(подпись, расшифровка подписи)