



## СИТУАЦИОННЫЙ ПЛАН

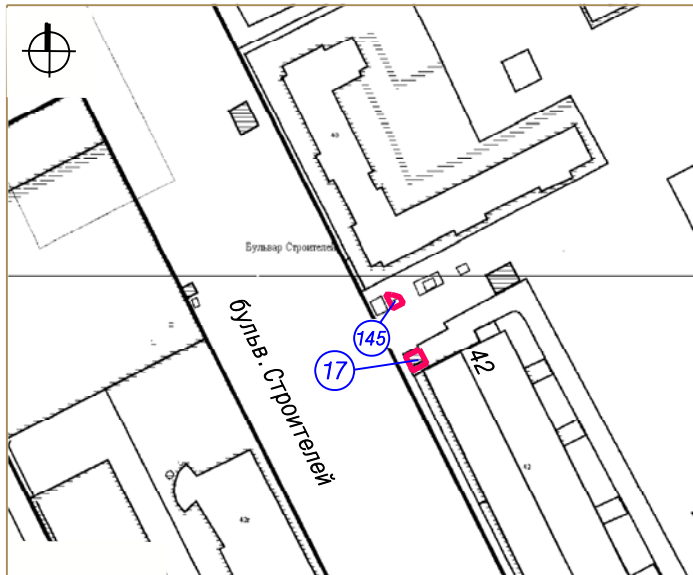

①⑦ Тип НТО - павильон комплексного торгового обслуживания  
 Адресный ориентир размещения НТО: Кемеровская область, г. Кемерово, бульв. Строителей, западнее дома №42  
 Вид торговли - розничная  
 Специализация торговли - смешанный  
 Площадь НТО - 20 кв. м  
 Площадь земельного участка - 20 кв. м  
 кадастровый №42:24:0201011:127  
 Период размещения НТО - постоянный

①④⑤ Тип НТО - прилавок  
 Адресный ориентир размещения НТО: Кемеровская область, г. Кемерово, бульв. Строителей, севернее дома №42  
 Вид торговли - розничная  
 Специализация торговли - продовольственный (овощи-фрукты)  
 Площадь НТО - 6.00 кв. м  
 Площадь земельного участка - 6 кв. м,  
 Период размещения НТО - 01.05-30.09

## ГРАФИЧЕСКОЕ ИЗОБРАЖЕНИЕ М 1:500 (СХЕМА РАЗМЕЩЕНИЯ НЕСТАЦИОНАРНЫХ ТОРГОВЫХ ОБЪЕКТОВ)

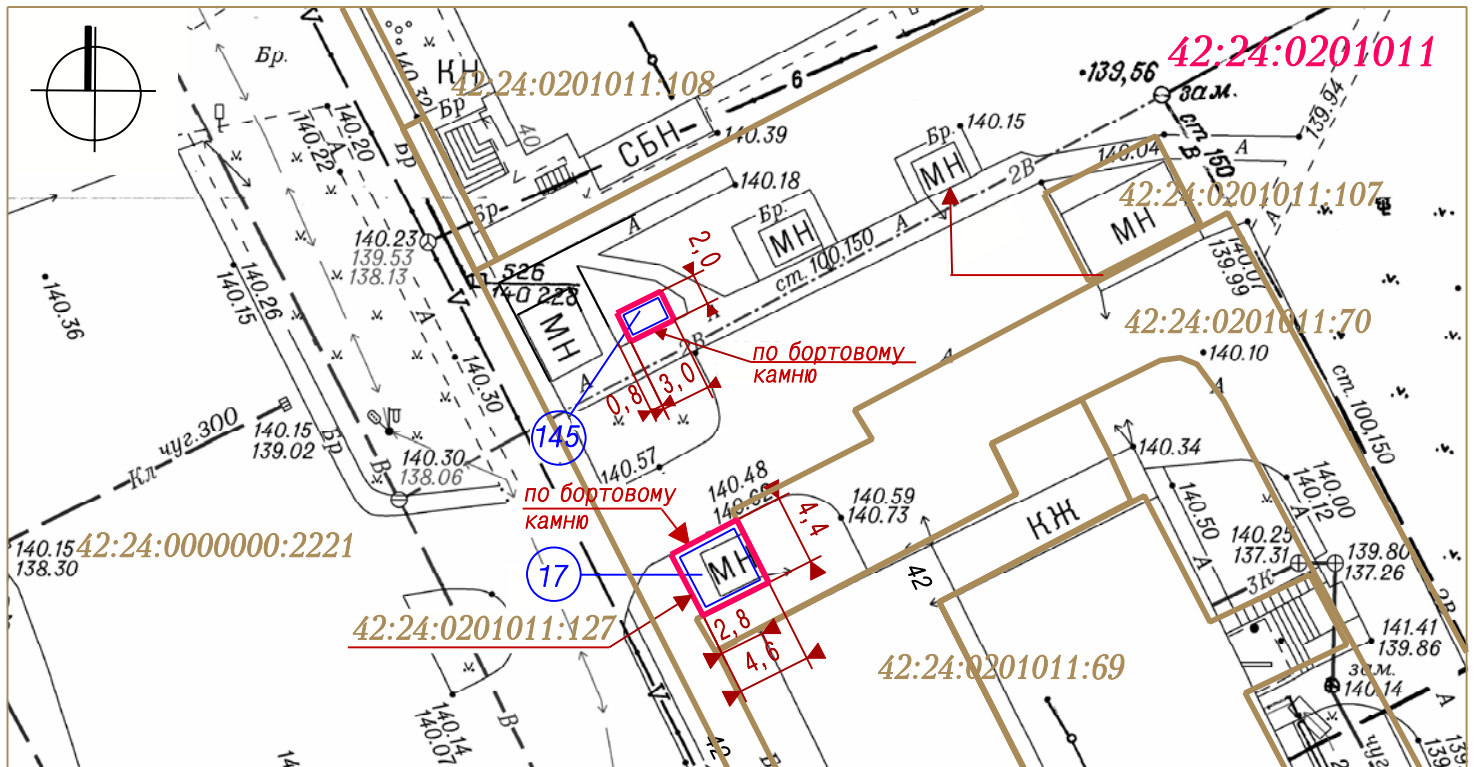

Система координат МСК-42

### УСЛОВНЫЕ ОБОЗНАЧЕНИЯ

- НТО (Нестационарный торговый объект)
- Границы земельных участков НТО
- :69 Кадастровые номера, границы земельных участков, сведения о которых содержатся в Едином государственном реестре недвижимости
- 42:24:0201011 Кадастровый номер кадастрового квартала
- Порядковый номер строки текстового раздела схемы

Заявитель: \_\_\_\_\_

(подпись, расшифровка подписи)

М. П.