


СИТУАЦИОННЫЙ ПЛАН

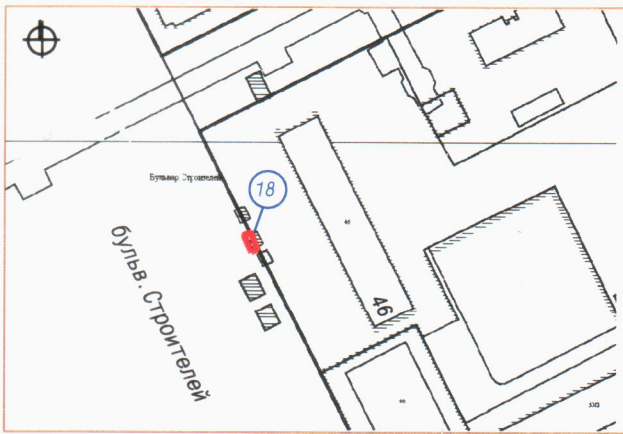

18 Тип НТО - киоск

Вид торговли - розничная


Специализация торговли - продовольственный

Площадь НТО-5.4 кв. м. ,

Площадь земельного участка-20 кв. м. ,

Период размещения НТО - постоянный

ГРАФИЧЕСКОЕ ИЗОБРАЖЕНИЕ М 1:500 (СХЕМА РАЗМЕЩЕНИЯ НЕСТАЦИОНАРНОГО ТОРГОВОГО ОБЪЕКТА)

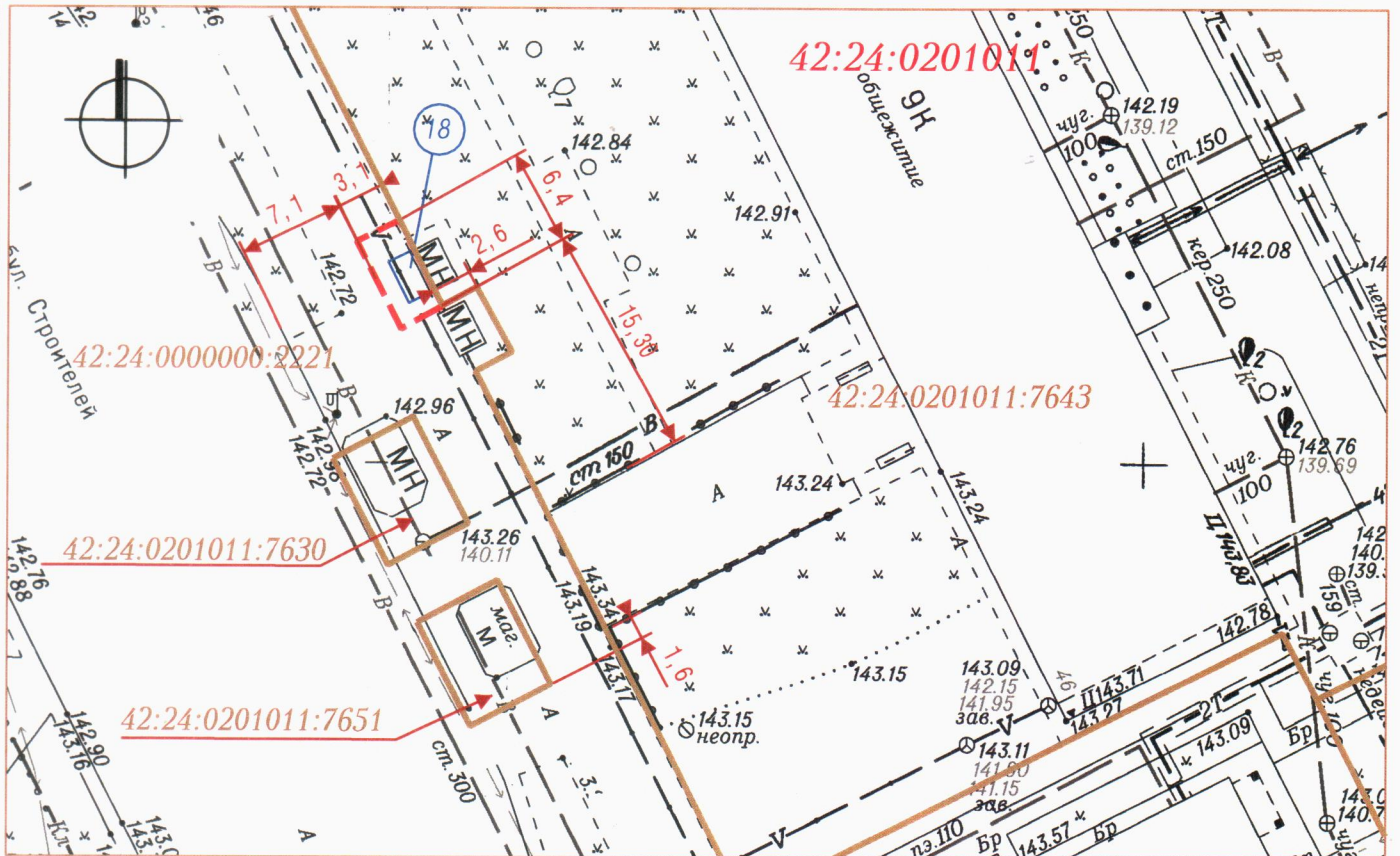

Система координат МСК-42

УСЛОВНЫЕ ОБОЗНАЧЕНИЯ

НТО (Нестационарный торговый объект)

Граница части земельного участка кад. № 42:24:0000000:2221 с адресным ориентиром: Кемеровская область, г. Кемерово, бульв. Строителей от просп. Химиков до ул. Марковцева (в соответствии с постановлением - бульв. Строителей западнее дома №46), необходимой для размещения НТО

Кадастровые номера, границы земельных участков, сведения о которых содержатся в Едином государственном реестре недвижимости

Кадастровый номер кадастрового квартала

Порядковый номер строки текстового раздела схемы

Заявитель: _____

(подпись, расшифровка подписи)

М. П.