



# СИТУАЦИОННЫЙ ПЛАН

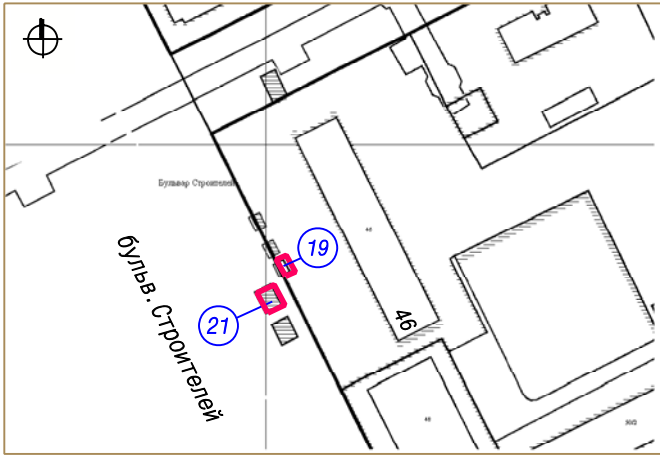

19) Тип НТО - киоск  
 Вид торговли - розничная  
 Специализация торговли - непродовольственный (пресса)  
 Площадь НТО-7.5 кв. м., площадь земельного участка-13 кв. м  
 Период размещения НТО - постоянный

21) Тип НТО - павильон  
 Вид торговли - розничная  
 Специализация торговли - продовольственный  
 Площадь НТО-16 кв. м., площадь земельного участка-48 кв. м  
 кад. №42: 24: 0201011: 7630  
 Период размещения НТО - постоянный

## ГРАФИЧЕСКОЕ ИЗОБРАЖЕНИЕ М 1: 500 (СХЕМА РАЗМЕЩЕНИЯ НЕСТАЦИОНАРНОГО ТОРГОВОГО ОБЪЕКТА)

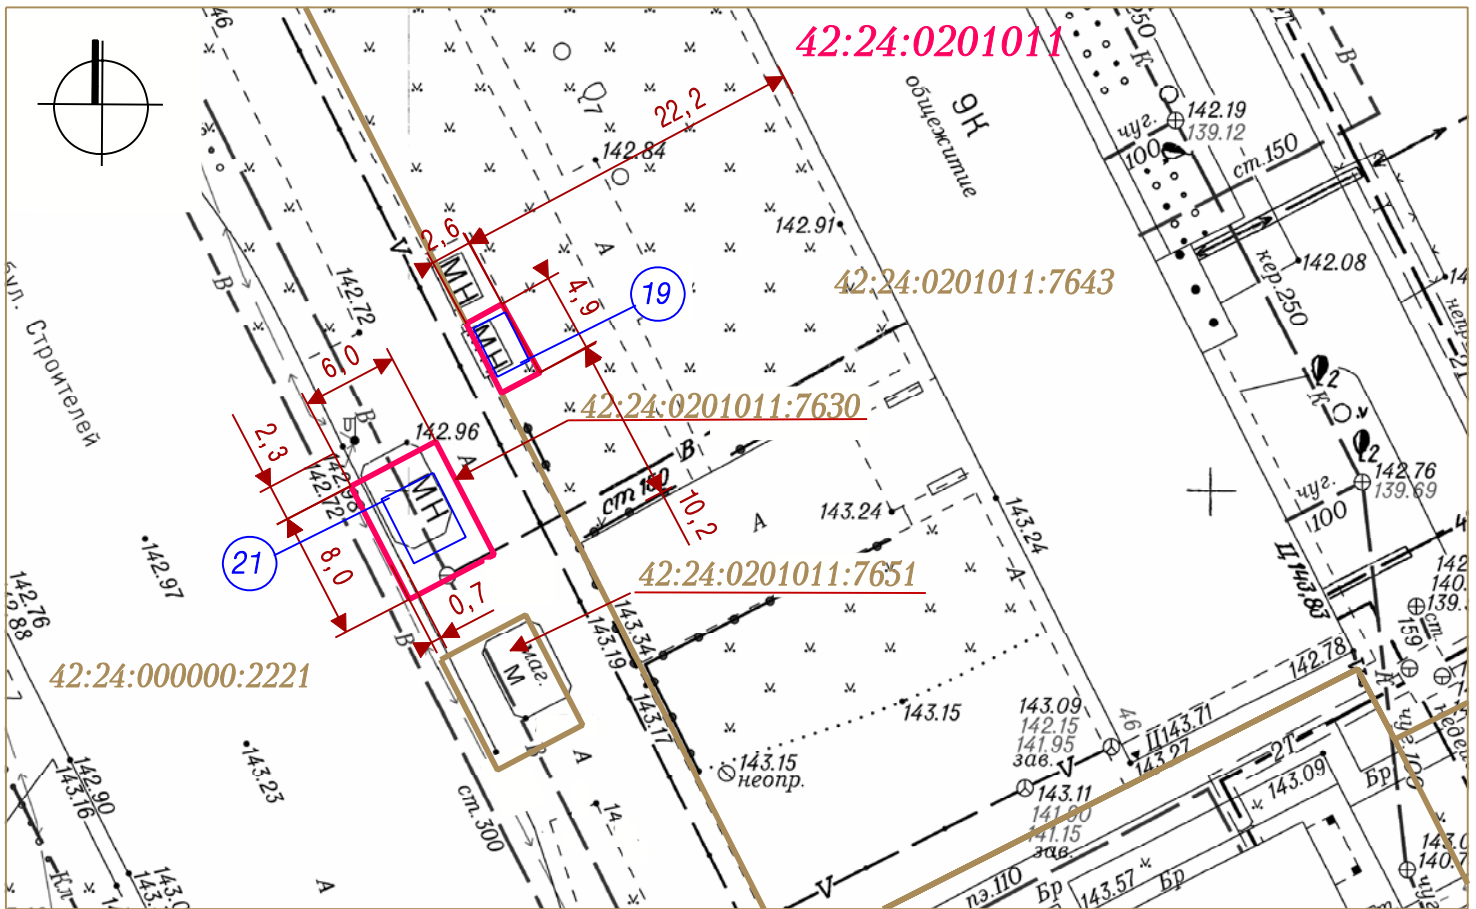

Система координат МСК-42

### УСЛОВНЫЕ ОБОЗНАЧЕНИЯ

- НТО (Нестационарный торговый объект)
- Границы земельных участков с адресным ориентиром размещения НТО: Кемеровская область, г. Кемерово, бульвар Строителей, западнее дома №46
- :7643 Кадастровые номера, границы земельных участков, сведения о которых содержатся в Едином государственном реестре недвижимости
- 42:24:0201011 Кадастровый номер кадастрового квартала
- 19 21 Порядковый номер строки текстового раздела схемы

Заявитель:

М. П.

(подпись, расшифровка подписи)