



СИТУАЦИОННЫЙ ПЛАН

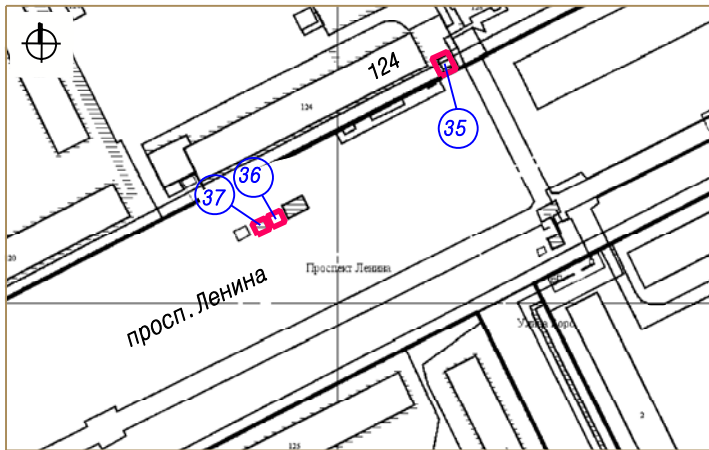

- 35** Тип НТО - павильон
Адресный ориентир: Кемеровская область, г. Кемерово, просп. Ленина, восточнее дома №124
Вид торговли - розничная
Специализация торговли - непродовольственный
Площадь НТО-34 кв. м., площадь земельного участка-34 кв. м., кад. № 42: 24: 0201004: 136
Период размещения НТО - постоянный
- 36** Тип НТО - киоск
Адресный ориентир: Кемеровская область, г. Кемерово, просп. Ленина, юго-западнее дома №124
Вид торговли - розничная
Специализация торговли - продовольственный
Площадь НТО - 5.4 кв. м.,
Площадь земельного участка - 20 кв. м
Период размещения НТО - постоянный
- 37** Тип НТО - киоск
Адресный ориентир: Кемеровская область, г. Кемерово, просп. Ленина, юго-западнее дома №124
Вид торговли - розничная
Специализация торговли - непродовольственный
Площадь НТО-6 кв. м., площадь земельного участка-20 кв. м
кад. №42: 24: 0201004: 218
Период размещения НТО - постоянный

ГРАФИЧЕСКОЕ ИЗОБРАЖЕНИЕ М 1: 500 (СХЕМА РАЗМЕЩЕНИЯ НЕСТАЦИОНАРНОГО ТОРГОВОГО ОБЪЕКТА)

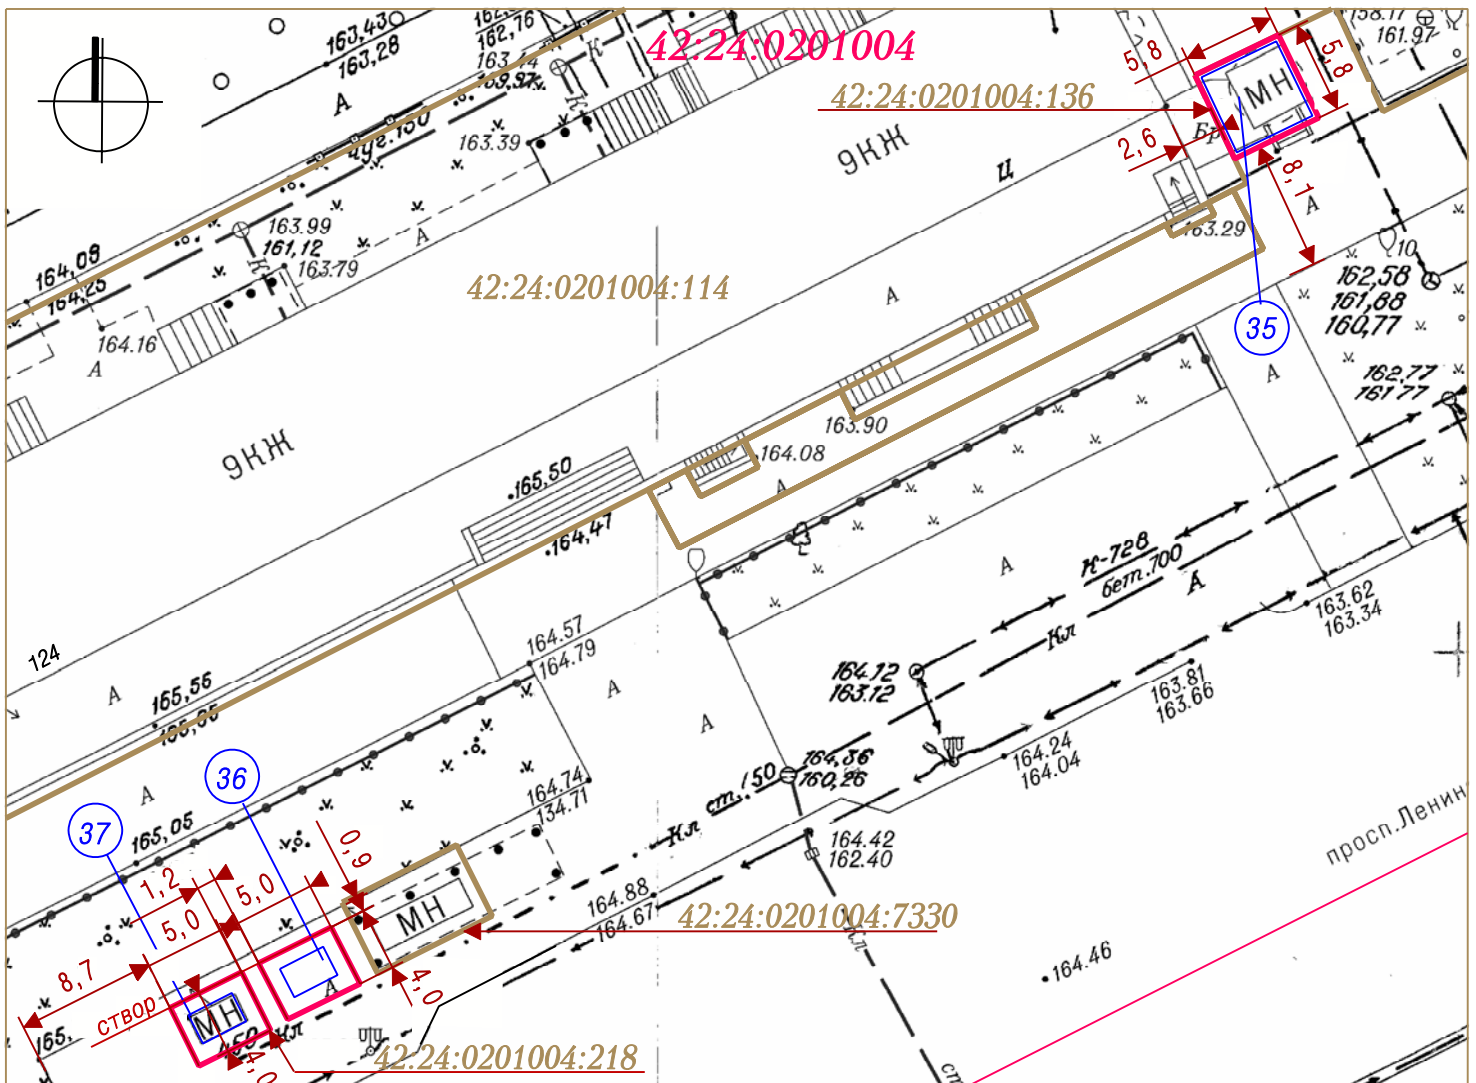

УСЛОВНЫЕ ОБОЗНАЧЕНИЯ

Система координат МСК-42

- НТО (Нестационарный торговый объект)
- Границы земельных участков НТО
- :114
Кадастровые номера, границы земельных участков, сведения о которых содержатся в Едином государственном реестре недвижимости
- 42:24:0201004 Кадастровый номер кадастрового квартала
- Порядковый номер строки текстового раздела схемы
- Граница кадастрового квартала

Заявитель:

М. П.

(подпись, расшифровка подписи)