



# СИТУАЦИОННЫЙ ПЛАН

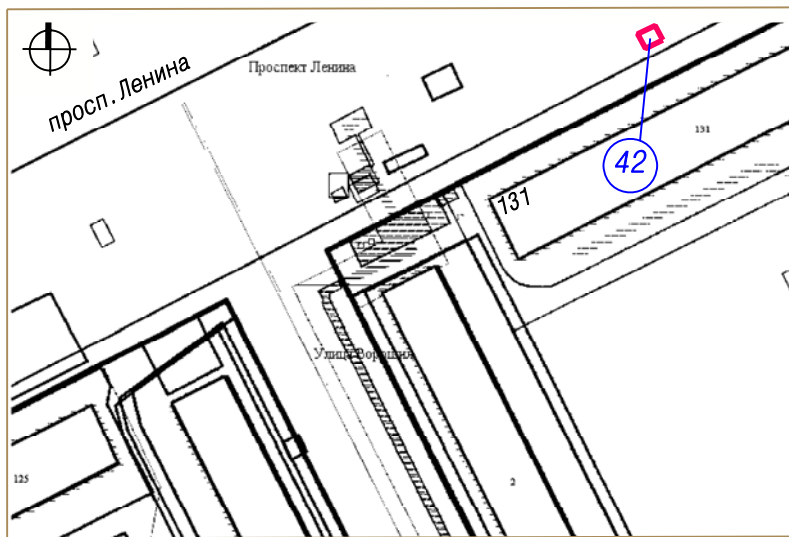

- 42 Тип НТО-торгово-остановочный павильон
- Вид торговли - розничная
- Специализация торговли-продовольственный
- Площадь НТО- 12 кв. м.
- Площадь земельного участка - 12 кв. м
- Период размещения НТО - постоянный

ГРАФИЧЕСКОЕ ИЗОБРАЖЕНИЕ М 1: 500 (СХЕМА РАЗМЕЩЕНИЯ НЕСТАЦИОНАРНОГО ТОРГОВОГО ОБЪЕКТА)

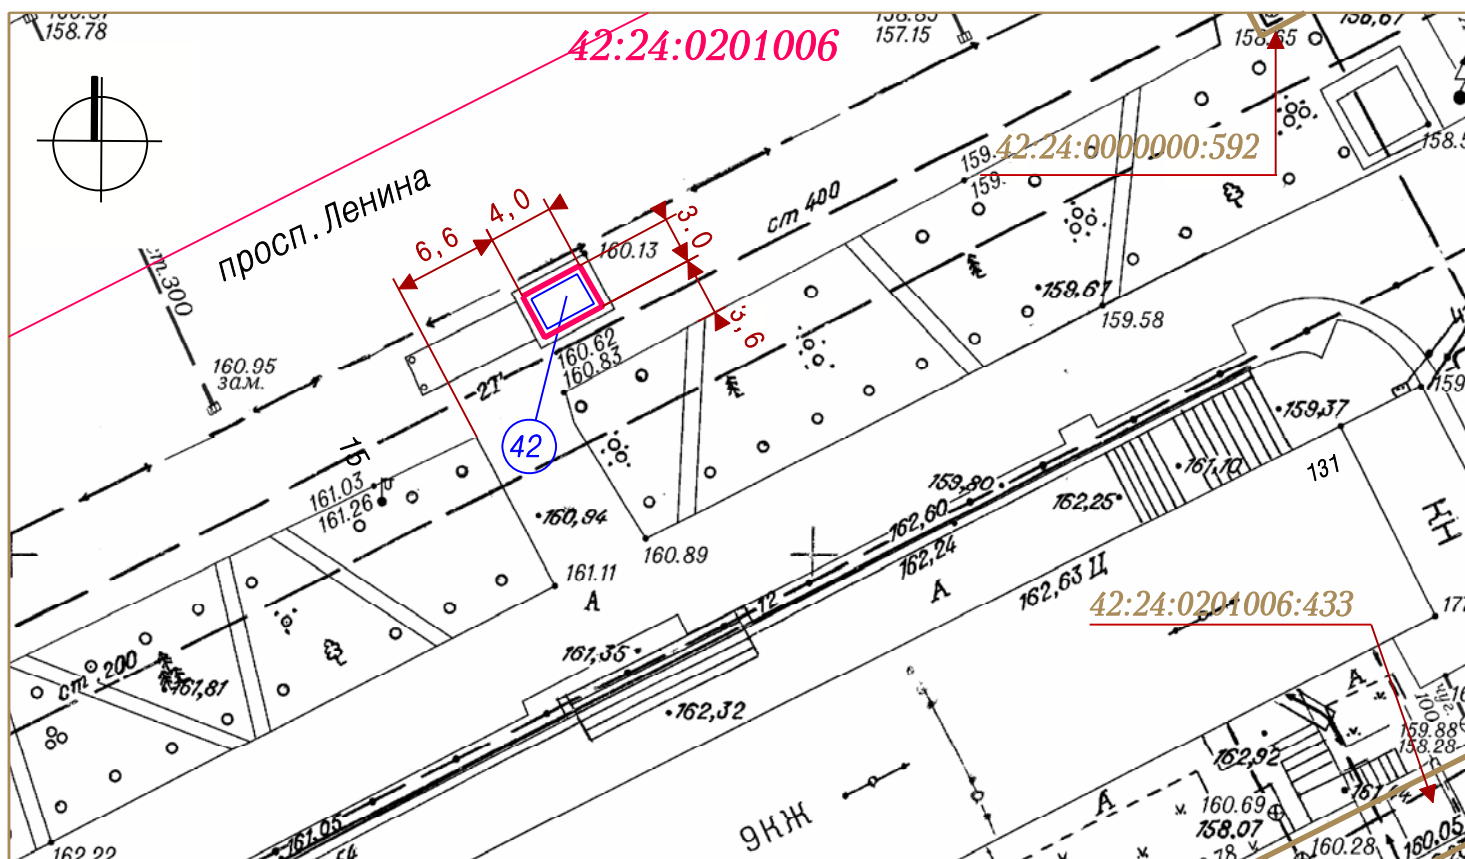

## УСЛОВНЫЕ ОБОЗНАЧЕНИЯ

Система координат МСК-42

- Нестационарный торговый объект (НТО)
- Границы земельных участков с адресным ориентиром: Кемеровская область, г. Кемерово, просп. Ленина, севернее дома №131
- :433 Кадастровые номера, границы земельных участков, сведения о которых содержатся в Едином государственном реестре недвижимости
- 42:24:0201006 Кадастровый номер кадастрового квартала
- Граница кадастрового квартала
- 42 Порядковый номер строки текстового раздела схемы

Заявитель: \_\_\_\_\_

М. П.

(подпись, расшифровка подписи)