



СИТУАЦИОННЫЙ ПЛАН

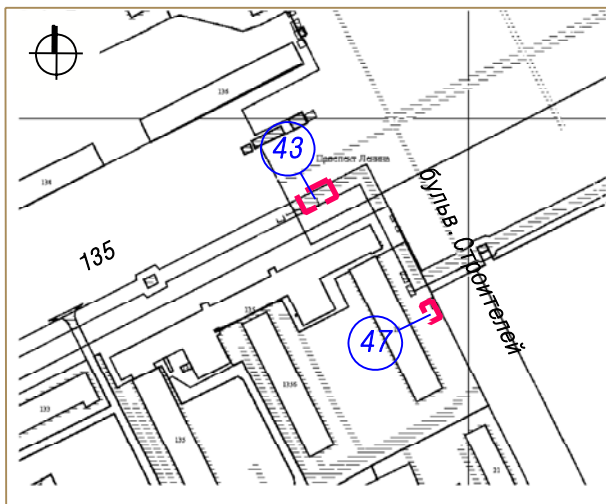

43 Тип НТО - торгово-остановочный павильон  
 Адресный ориентир размещения НТО в соответствии с постановлением: просп. Ленина, северо-восточнее дома №135  
 Вид торговли - розничная  
 Специализация торговли - непродовольственный  
 Площадь НТО-25кв.м.,  
 Площадь части земельного участка с кад. №42:24:0000000:852-63.25кв.м.,  
 Период размещения НТО - постоянный

47 Тип НТО - павильон  
 Адресный ориентир размещения НТО в соответствии с постановлением: просп. Ленина, юго-восточнее дома №135  
 Вид торговли - розничная  
 Специализация торговли - продовольственный  
 Площадь НТО - 7.2кв.м  
 Площадь части земельного участка с кад. №42:24:0000000:852-18кв.м.,  
 Период размещения НТО - постоянный

ГРАФИЧЕСКОЕ ИЗОБРАЖЕНИЕ М 1:500 (СХЕМА РАЗМЕЩЕНИЯ НЕСТАЦИОНАРНЫХ ТОРГОВЫХ ОБЪЕКТОВ)

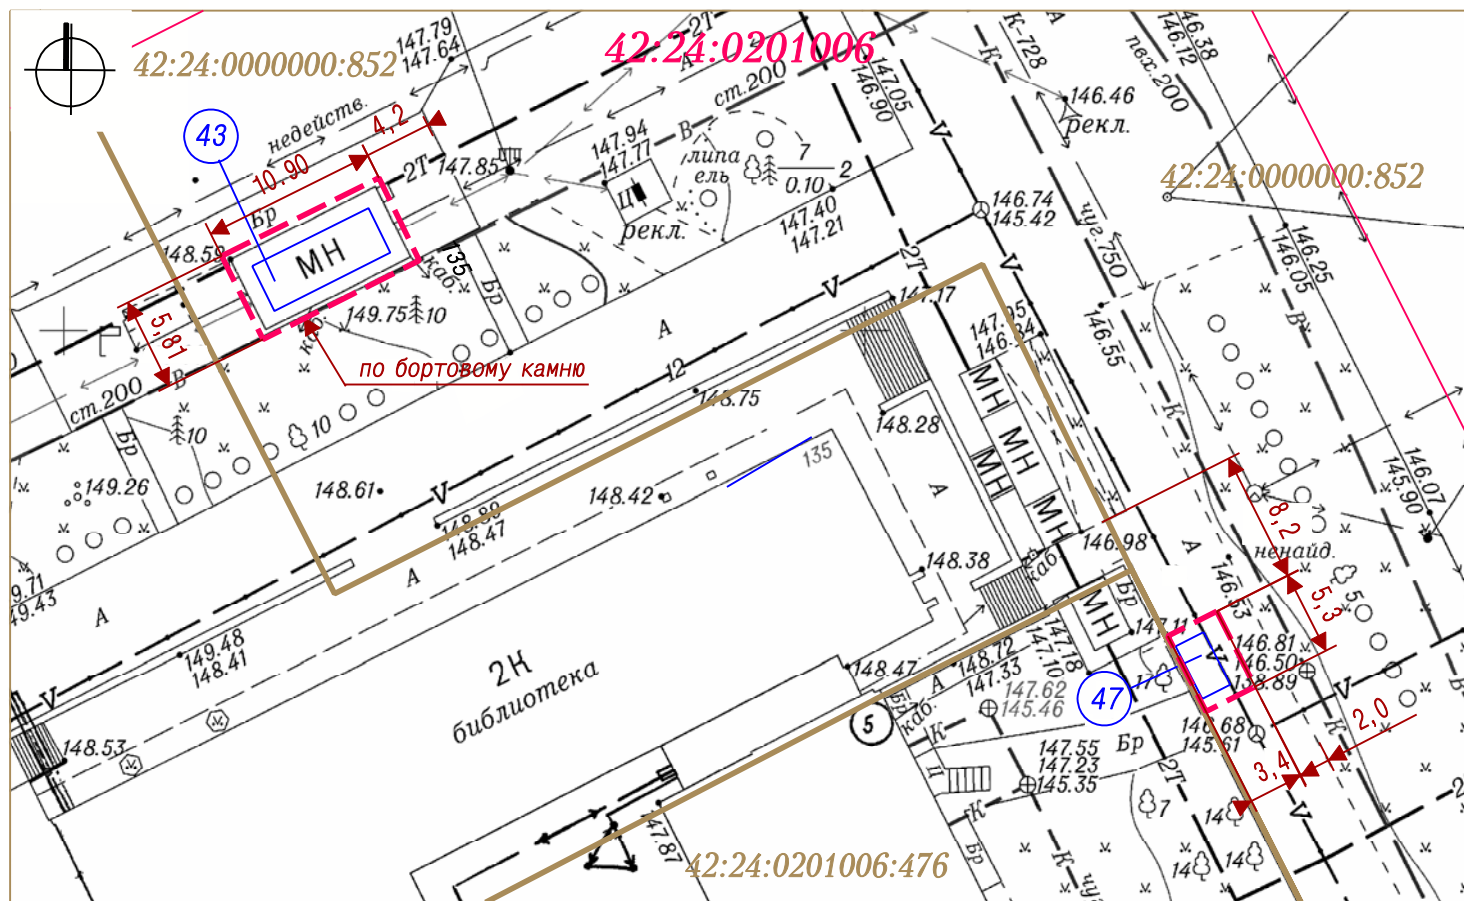

УСЛОВНЫЕ ОБОЗНАЧЕНИЯ



НТО (Нестационарный торговый объект)



Границы частей земельного участка кад. №42:24:0000000:852 с адресным ориентиром: Кемеровская область, г. Кемерово, Ленинский район, пересечение бульв. Строителей - просп. Ленина, необходимых для размещения НТО



Кадастровые номера, границы земельных участков, сведения о которых содержатся в Едином государственном реестре недвижимости

42:24:0201006

Кадастровый номер кадастрового квартала



Граница кадастрового квартала



Порядковый номер строки текстового раздела схемы

Система координат МСК-42

Заявитель: \_\_\_\_\_

(подпись, расшифровка подписи)

М. П.