


СИТУАЦИОННЫЙ ПЛАН

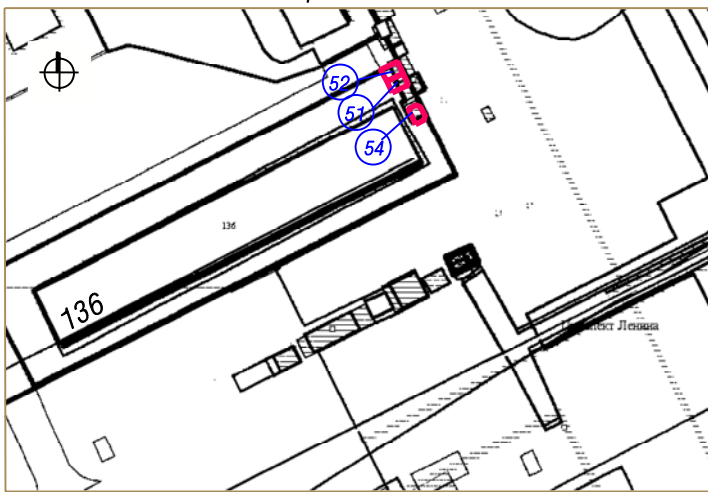


51) Тип НТО - павильон  
 Адресный ориентир: Кемеровская область, г. Кемерово, просп. Ленина, юго-восточнее дома №136  
 Вид торговли - розничная  
 Специализация торговли - продовольственный  
 Площадь НТО - 6 кв. м.,  
 Площадь земельного участка - 23 кв. м  
 Период размещения НТО - постоянный

52) Тип НТО - киоск  
 Адресный ориентир: Кемеровская область, г. Кемерово, просп. Ленина, юго-восточнее дома №136  
 Вид торговли - розничная  
 Специализация торговли - продовольственный  
 Площадь НТО - 9,0 кв. м.,  
 Площадь земельного участка - 20 кв. м.,  
 Период размещения НТО - постоянный

54) Тип НТО - киоск  
 Адресный ориентир: Кемеровская область, г. Кемерово, просп. Ленина, южнее дома №136  
 Вид торговли - розничная  
 Специализация торговли - непродовольственный  
 Площадь НТО - 6 кв. м., площадь земельного участка - 7,63 кв. м  
 Период размещения НТО - постоянный

ГРАФИЧЕСКОЕ ИЗОБРАЖЕНИЕ М 1:500 (СХЕМА РАЗМЕЩЕНИЯ НЕСТАЦИОНАРНОГО ТОРГОВОГО ОБЪЕКТА)

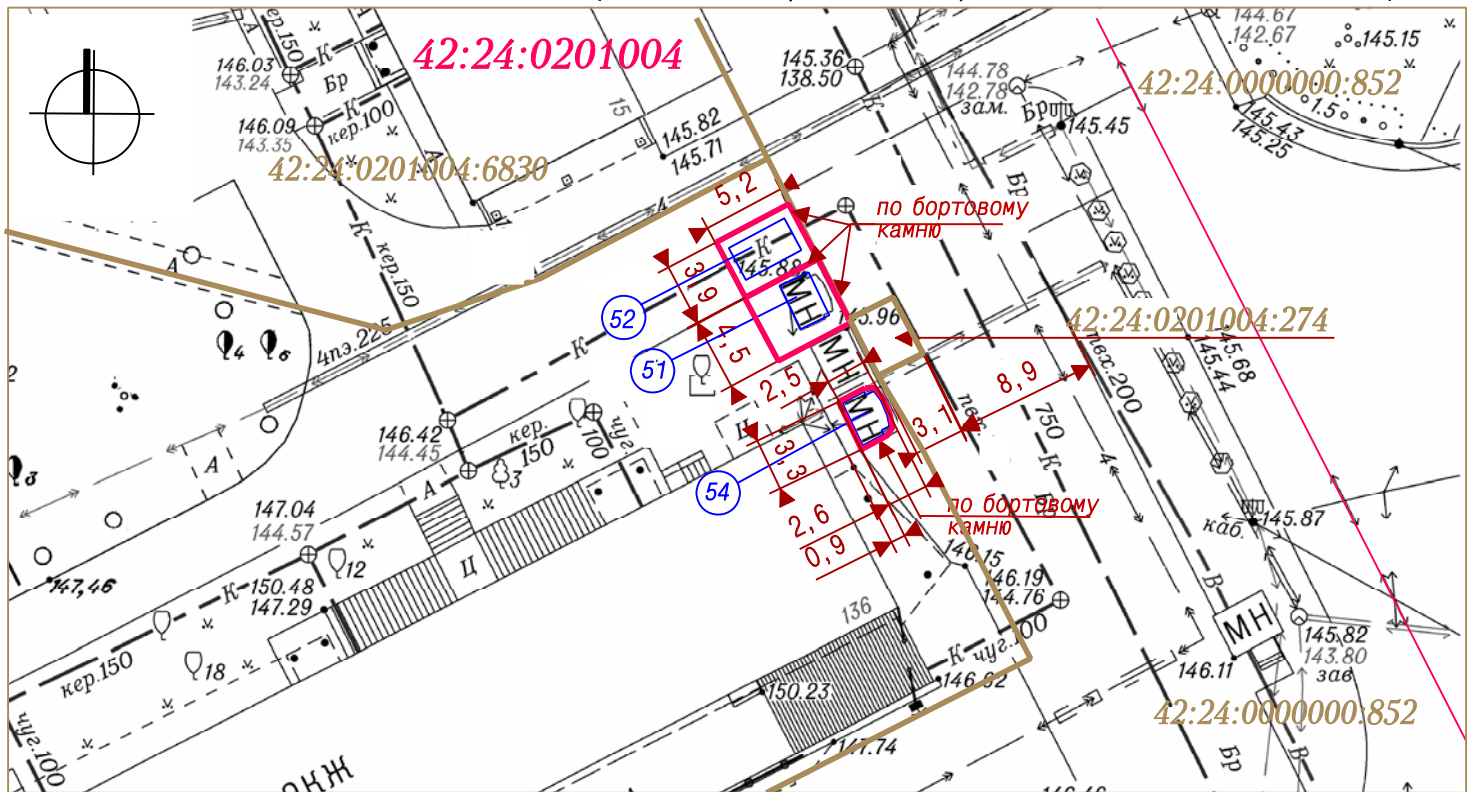

Система координат МСК-42

УСЛОВНЫЕ ОБОЗНАЧЕНИЯ

- НТО (Нестационарный торговый объект)
- Границы земельных участков НТО
- :852 Кадастровые номера, границы земельных участков, сведения о которых содержатся в Едином государственном реестре недвижимости
- 42:24:0201004 Кадастровый номер кадастрового квартала
- Граница кадастрового квартала
- 51 52 54 Порядковый номер строки текстового раздела схемы

Заявитель: \_\_\_\_\_

М. П.

(подпись, расшифровка подписи)