



СИТУАЦИОННЫЙ ПЛАН

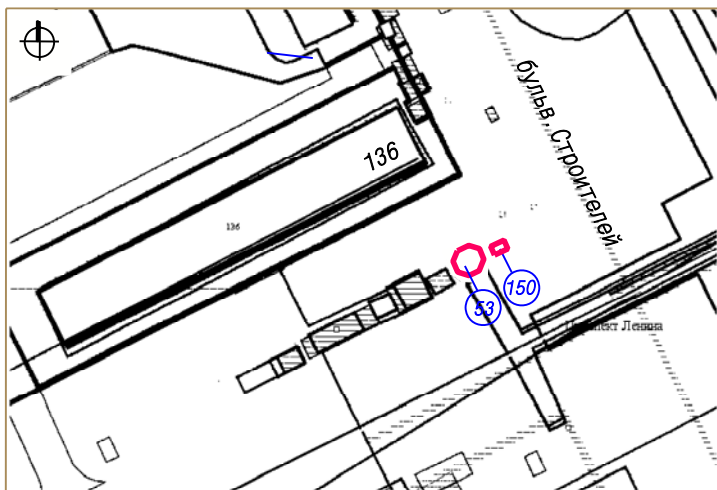

53 Тип НТО - павильон
 Адресный ориентир в соответствии с постановлением: просп. Ленина, юго-восточнее дома №136
 Вид торговли - розничная
 Специализация торговли - непродовольственный
 Площадь НТО - 6 кв. м.,
 Площадь части земельного участка с кад. №42: 24: 0000000: 852-20 кв. м
 Период размещения НТО - постоянный

150 Тип НТО - прилавок
 Адресный ориентир в соответствии с постановлением: просп. Ленина, юго-восточнее дома №136
 Вид торговли - розничная
 Специализация торговли - продовольственный (прохладительные напитки, квас)
 Площадь НТО - 6 кв. м.,
 Площадь части земельного участка с кад. №42: 24: 0000000: 852-8 кв. м
 Период размещения НТО - 01.05-30.09

ГРАФИЧЕСКОЕ ИЗОБРАЖЕНИЕ М 1: 500 (СХЕМА РАЗМЕЩЕНИЯ НЕСТАЦИОНАРНОГО ТОРГОВОГО ОБЪЕКТА)

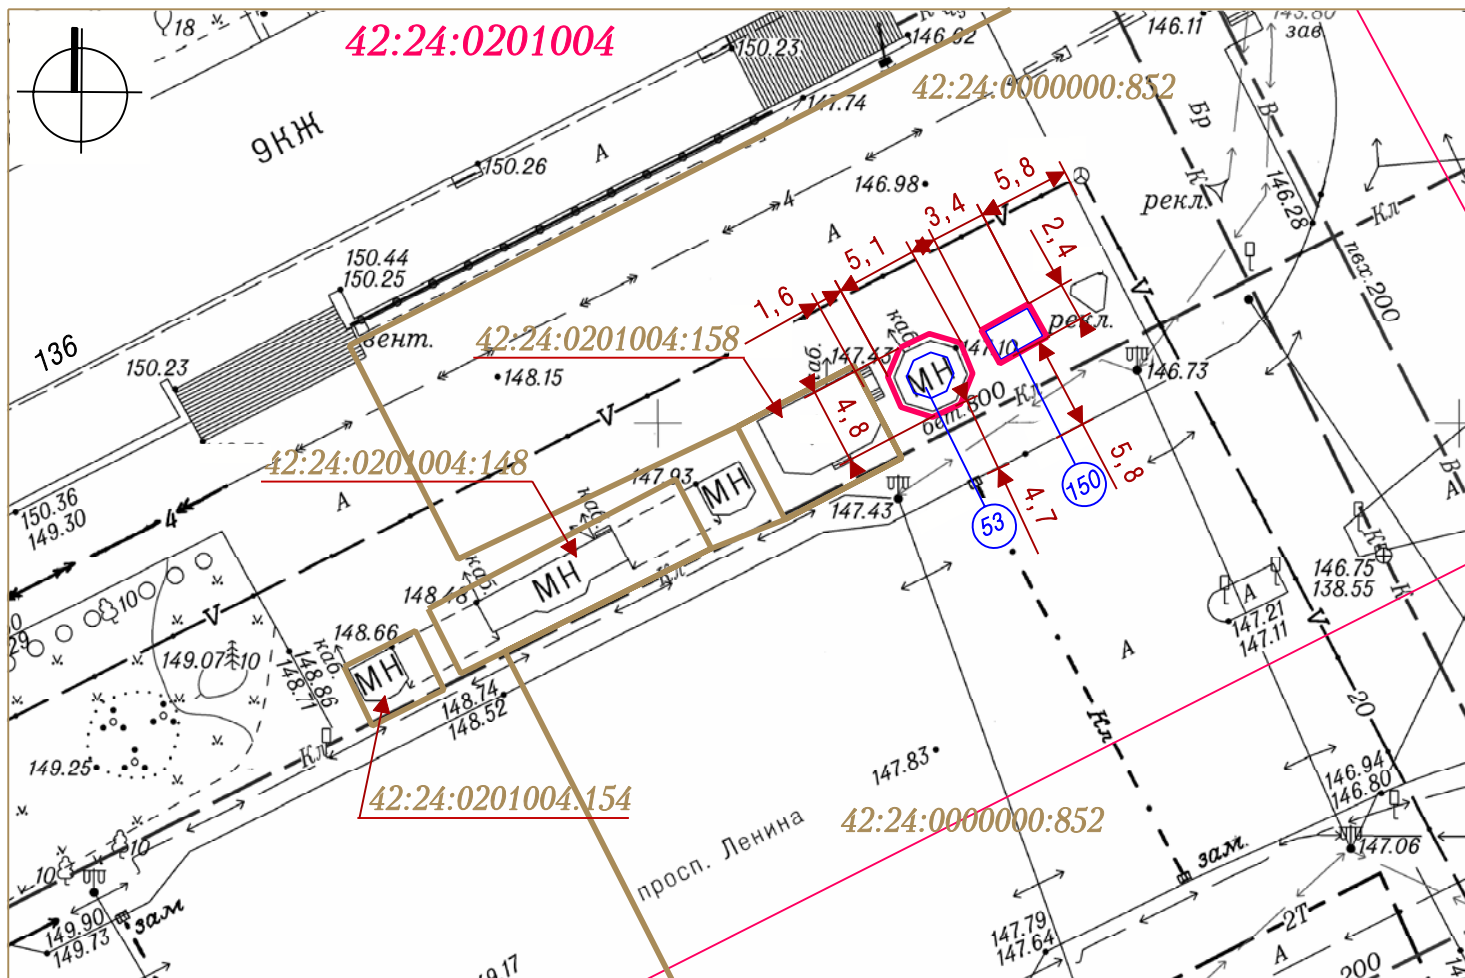

Система координат МСК-42

УСЛОВНЫЕ ОБОЗНАЧЕНИЯ

- НТО (Нестационарный торговый объект)
- Границы частей земельного участка кад. №42: 24: 0000000: 852 с адресным ориентиром: Кемеровская область, г. Кемерово, Ленинский район, пересечение бульв. Строителей - просп. Ленина, необходимых для размещения НТО
- :852 Кадастровые номера, границы земельных участков, сведения о которых содержатся в Едином государственном реестре недвижимости
- 42:24:0201004 Кадастровый номер кадастрового квартала
- 53 150 Порядковый номер строки текстового раздела схемы
- Граница кадастрового квартала

Заявитель:

М. П.

(подпись, расшифровка подписи)