



СИТУАЦИОННЫЙ ПЛАН

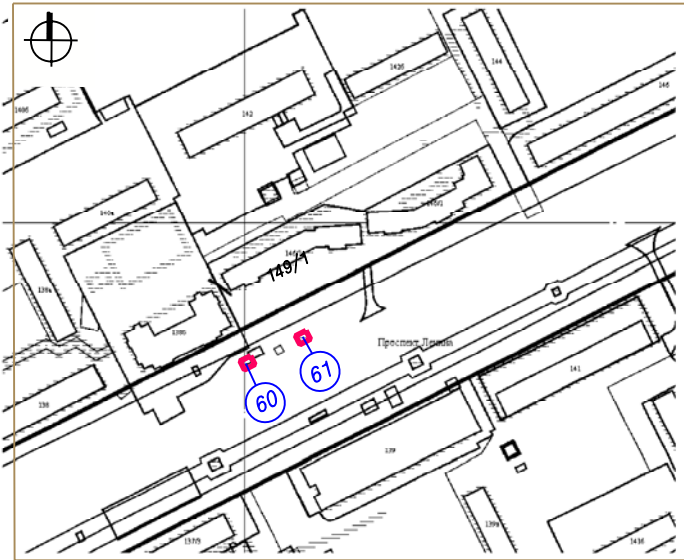

60 Тип НТО - киоск
 Вид торговли - розничная
 Специализация торговли - непродовольственный (пресса)
 Площадь НТО - 6 кв. м
 Площадь земельного участка - 20 кв. м.,
 кадастровый №42:24:0201008:210
 Период размещения НТО - постоянный

61 Тип НТО - торгово-остановочный павильон
 Вид торговли - розничная
 Специализация торговли - продовольственный
 Площадь НТО - 14,00 кв. м
 Площадь земельного участка - 35,00 кв. м,
 кадастровый №42:24:0201008:212
 Период размещения НТО - постоянный

ГРАФИЧЕСКОЕ ИЗОБРАЖЕНИЕ М 1:500 (СХЕМА РАЗМЕЩЕНИЯ НЕСТАЦИОНАРНЫХ ТОРГОВЫХ ОБЪЕКТОВ)

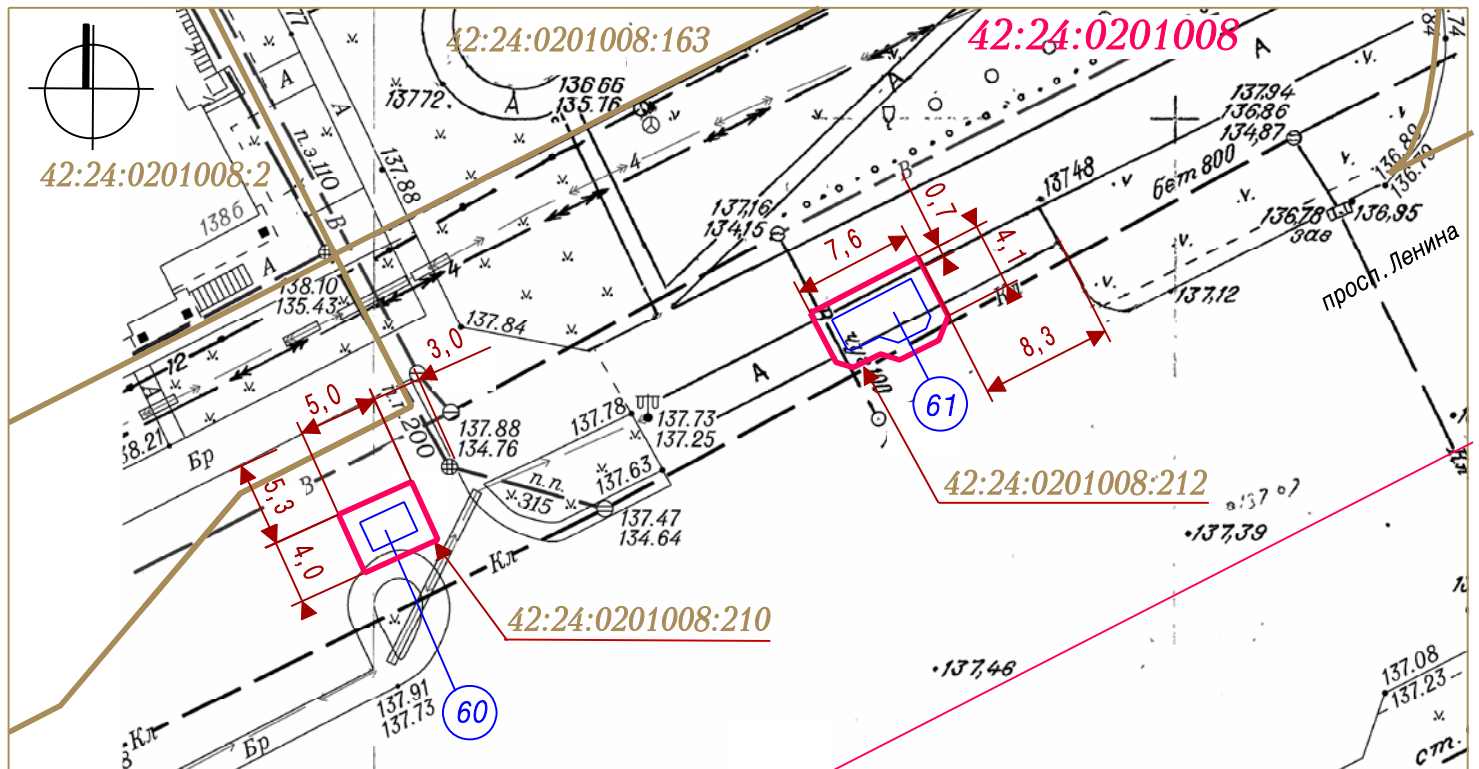

Система координат МСК-42

УСЛОВНЫЕ ОБОЗНАЧЕНИЯ

- НТО (Нестационарный торговый объект)
- Границы земельных участков НТО с адресным ориентиром: Кемеровская область, г. Кемерово, просп. Ленина, юго-восточнее дома №146/1
- :163 Кадастровые номера, границы земельных участков, сведения о которых содержатся в Едином государственном реестре недвижимости
- 42:24:0201008 Кадастровый номер кадастрового квартала
- Граница кадастрового квартала
- 60 61 Порядковый номер строки текстового раздела схемы

Заявитель: _____ (подпись, расшифровка подписи)

М. П.