



СИТУАЦИОННЫЙ ПЛАН

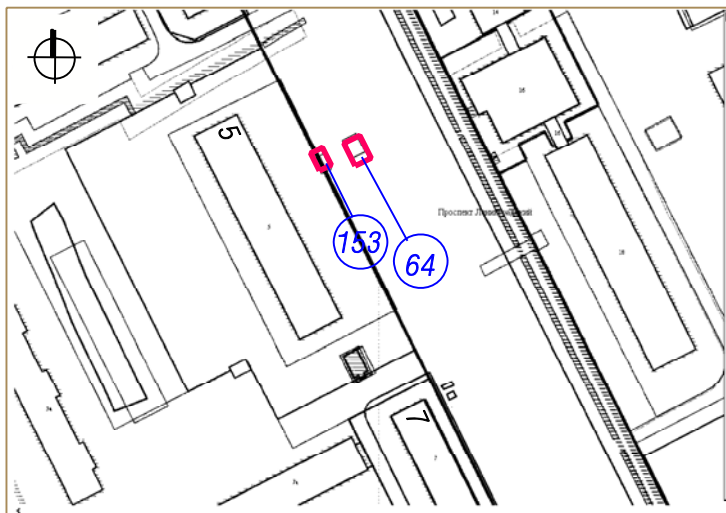

64 Тип НТО- торгово-остановочный павильон
 Вид торговли - розничная
 Специализация торговли - продовольственный
 Площадь НТО - 20 кв. м
 Площадь земельного участка - 35 кв. м
 Период размещения НТО - постоянный

153 Тип НТО- прилавок
 Вид торговли - розничная
 Специализация торговли - продовольственный
 (овощи-фрукты)
 Площадь НТО - 6 кв. м
 Площадь земельного участка - 15 кв. м
 Период размещения НТО - 01.05 - 30.09

ГРАФИЧЕСКОЕ ИЗОБРАЖЕНИЕ М 1: 500 (СХЕМА РАЗМЕЩЕНИЯ НЕСТАЦИОНАРНОГО ТОРГОВОГО ОБЪЕКТА)

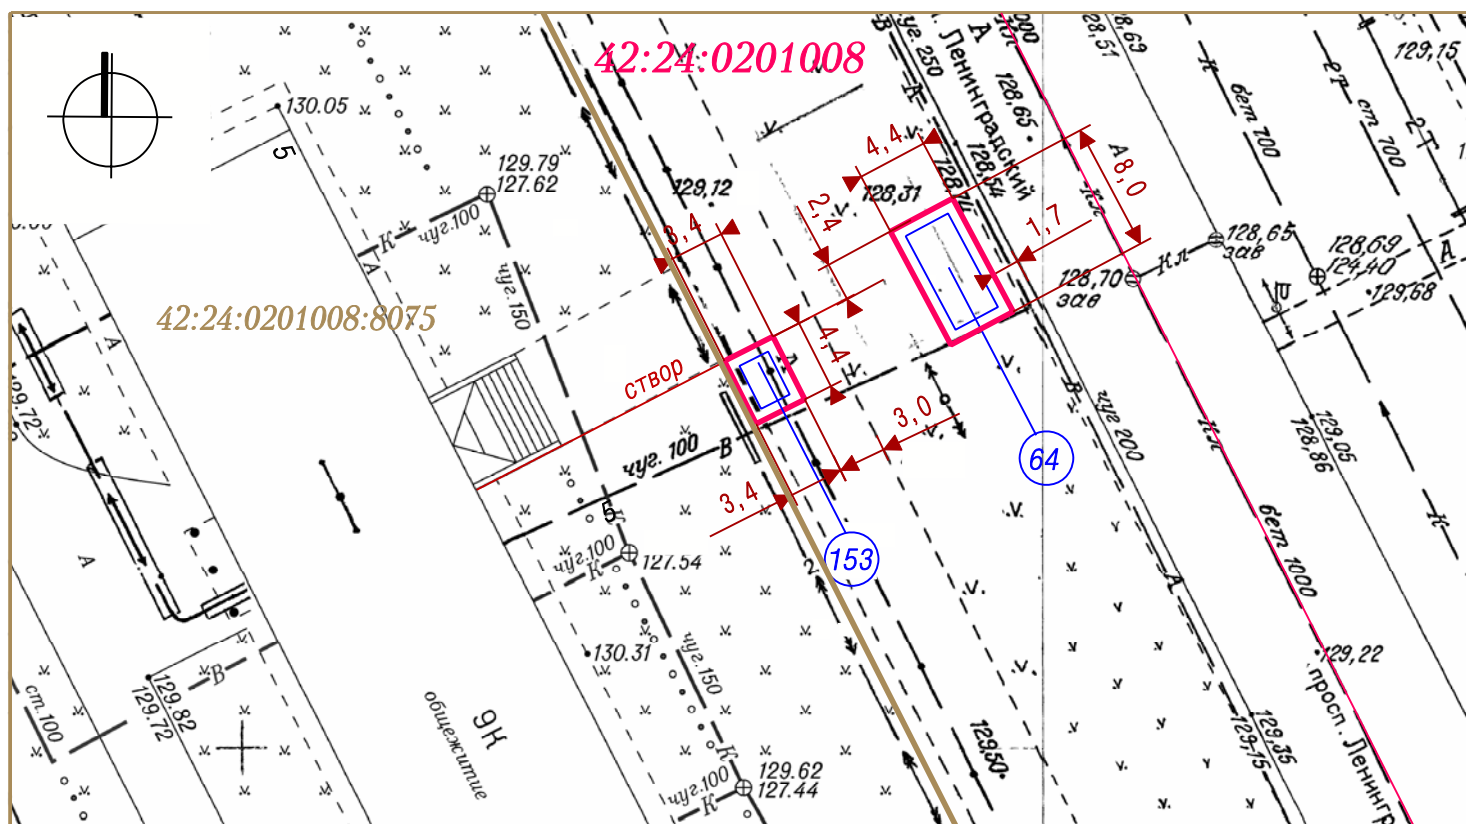

Система координат МСК-42

УСЛОВНЫЕ ОБОЗНАЧЕНИЯ

- НТО (Нестационарный торговый объект)
- Границы земельных участков по адресу:
Кемеровская область, г. Кемерово, просп. Ленинградский, восточнее дома №5
- :1085 Кадастровые номера, границы земельных участков, сведения о которых содержатся в Едином государственном реестре недвижимости
- 42:24:0201008 Кадастровый номер кадастрового квартала
- Граница кадастрового квартала
- 64 153 Порядковый номер строки текстового раздела схемы

Заявитель: _____

М. П.

(подпись, расшифровка подписи)