



СИТУАЦИОННЫЙ ПЛАН

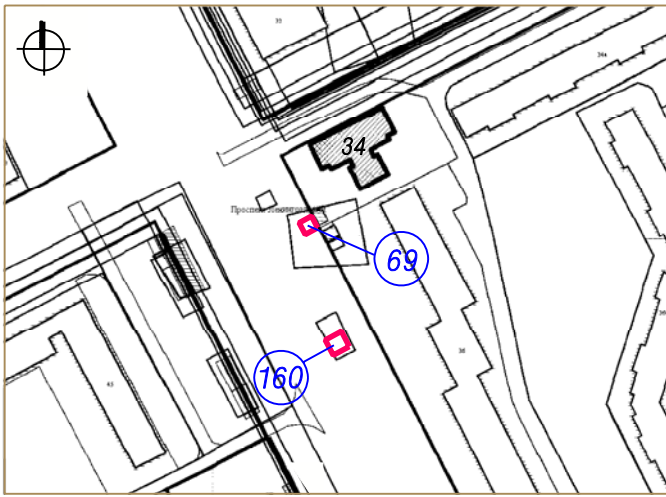

69) Тип НТО - киоск
 Адресный ориентир размещения НТО: Кемеровская область, г. Кемерово, просп. Ленинградский, юго-западнее дома №34
 Вид торговли - розничная
 Специализация торговли - продовольственный
 Площадь НТО - 5.4 кв. м
 Площадь земельного участка - 20 кв. м
 Период размещения НТО - постоянный

160) Тип НТО - торгово-остановочный павильон
 Адресный ориентир размещения НТО: Кемеровская область, г. Кемерово, просп. Ленинградский, 34
 Вид торговли - розничная
 Специализация торговли - непродовольственный
 Площадь НТО - 9 кв. м
 Площадь земельного участка - 9 кв. м,
 Период размещения НТО - постоянный

ГРАФИЧЕСКОЕ ИЗОБРАЖЕНИЕ М 1:500 (СХЕМА РАЗМЕЩЕНИЯ НЕСТАЦИОНАРНОГО ТОРГОВОГО ОБЪЕКТА)

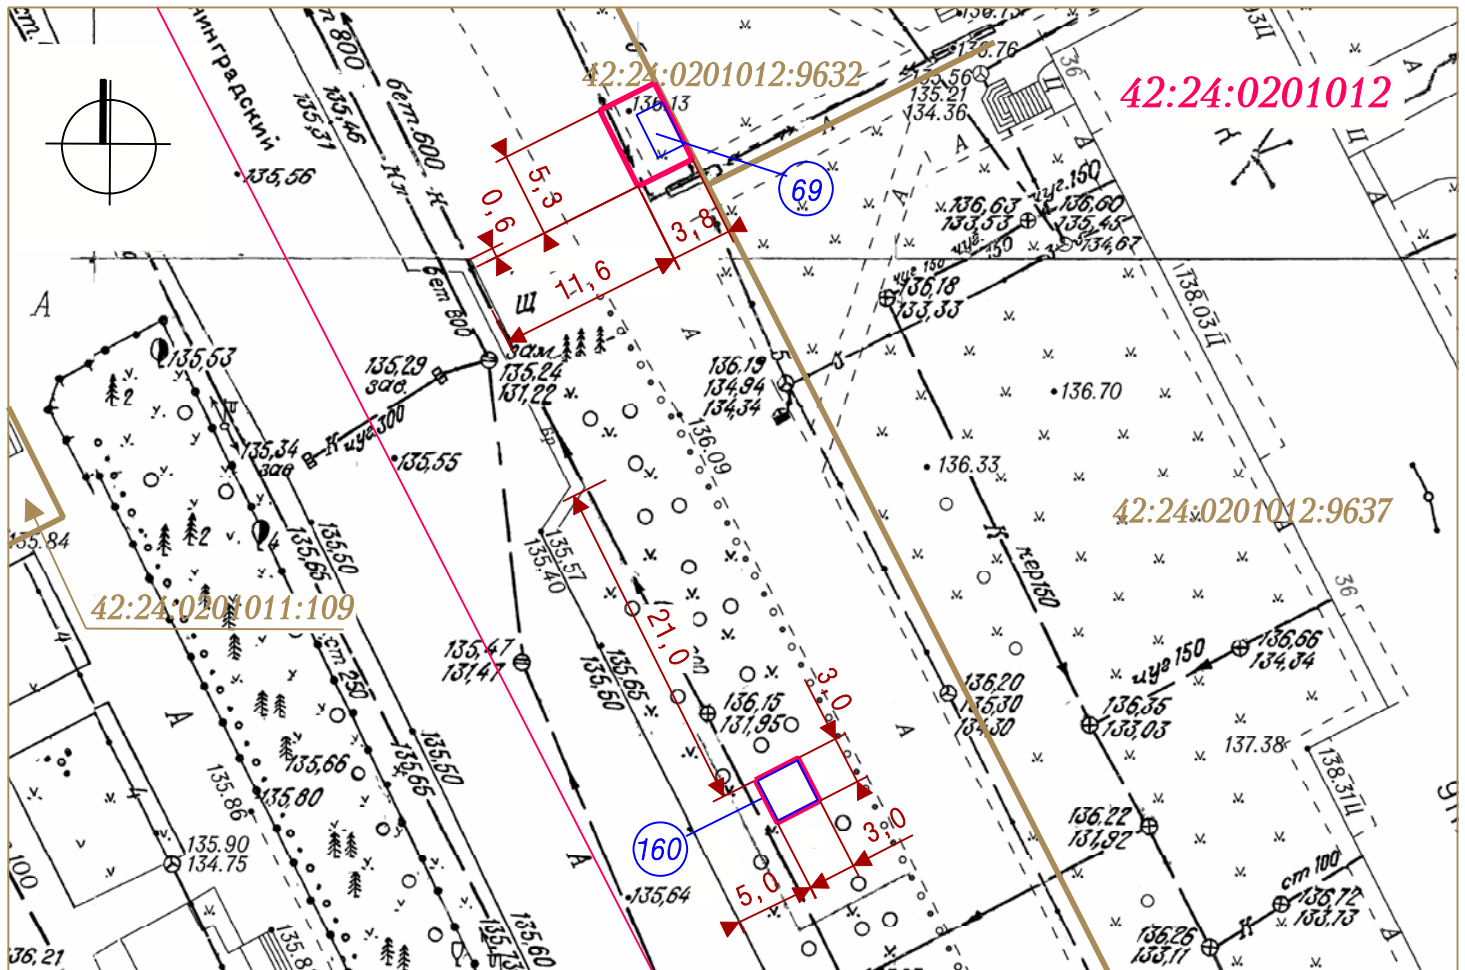

УСЛОВНЫЕ ОБОЗНАЧЕНИЯ

- НТО (Нестационарный торговый объект)
- Границы земельных участков НТО
- :9637
Кадастровые номера, границы земельных участков, сведения о которых содержатся в Едином государственном реестре недвижимости
- 42:24:0201012 Кадастровый номер кадастрового квартала
- Граница кадастрового квартала
- 69 160 Порядковый номер строки текстового раздела схемы

Система координат МСК-42

Заявитель: _____

М. П.

(подпись, расшифровка подписи)