


## СИТУАЦИОННЫЙ ПЛАН

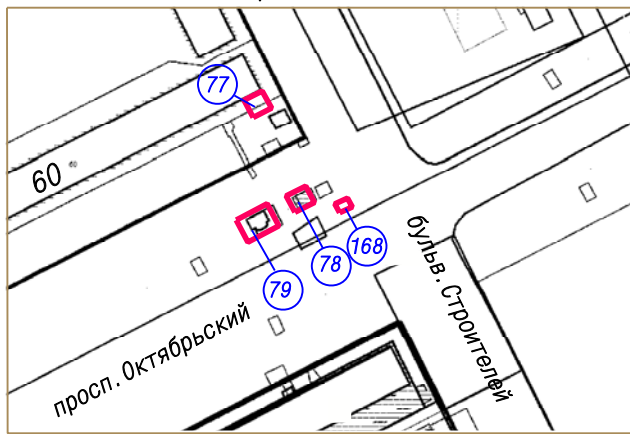


**77** Тип НТО - киоск  
 Адресный ориентир: Кемеровская область, г. Кемерово, просп. Октябрьский, юго-восточнее дома №60  
 Вид торговли - розничная  
 Специализация торговли - продовольственный  
 Площадь НТО - 5.4 кв. м., площадь земельного участка - 20 кв. м  
 Период размещения НТО - постоянный

**78** Тип НТО - киоск  
 Адресный ориентир: Кемеровская область, г. Кемерово, просп. Октябрьский, юго-восточнее дома №60  
 Вид торговли - розничная  
 Специализация торговли - непродовольственный (пресса)  
 Площадь НТО - 9.45 кв. м.,  
 Площадь земельного участка - 20 кв. м,  
 кадастровый №42:24:0201004:276  
 Период размещения НТО - постоянный

**168** Тип НТО - прилавок  
 Адресный ориентир: Кемеровская область, г. Кемерово, просп. Октябрьский, юго-восточнее дома №60  
 Вид торговли - розничная  
 Специализация торговли - продовольственный (прохладительные напитки, квас)  
 Площадь НТО - 3 кв. м.,  
 Площадь земельного участка - 5 кв. м  
 Период размещения НТО - 01.05-30.09

**79** Тип НТО - торгово-остановочный павильон  
 Адресный ориентир: Кемеровская область, г. Кемерово, просп. Октябрьский, юго-восточнее дома №60  
 Вид торговли - розничная  
 Специализация торговли - продовольственный  
 Площадь НТО - 23 кв. м., площадь земельного участка - 51.2 кв. м  
 Период размещения НТО - постоянный

## ГРАФИЧЕСКОЕ ИЗОБРАЖЕНИЕ М 1:500 (СХЕМА РАЗМЕЩЕНИЯ НЕСТАЦИОНАРНОГО ТОРГОВОГО ОБЪЕКТА)

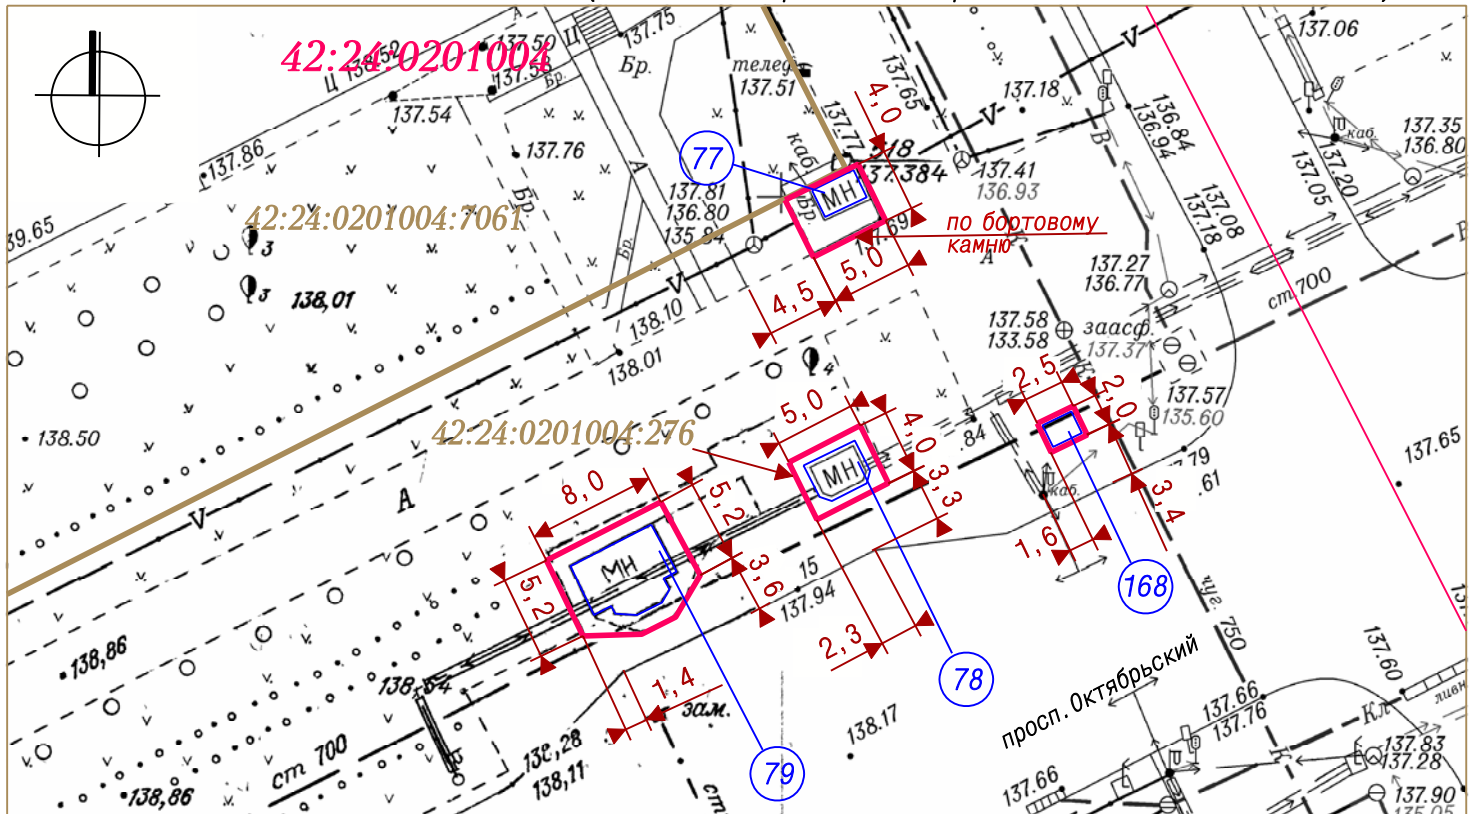

Система координат МСК-42

### УСЛОВНЫЕ ОБОЗНАЧЕНИЯ

- НТО (Нестационарный торговый объект)
- Границы земельных участков НТО
- :7061 Кадастровые номера, границы земельных участков, сведения о которых содержатся в Едином государственном реестре недвижимости
- 42:24:0201004 Кадастровый номер кадастрового квартала
- Граница кадастрового квартала
- Порядковый номер строки текстового раздела схемы

Заявитель: \_\_\_\_\_

(подпись, расшифровка подписи)

М. П.