


СИТУАЦИОННЫЙ ПЛАН

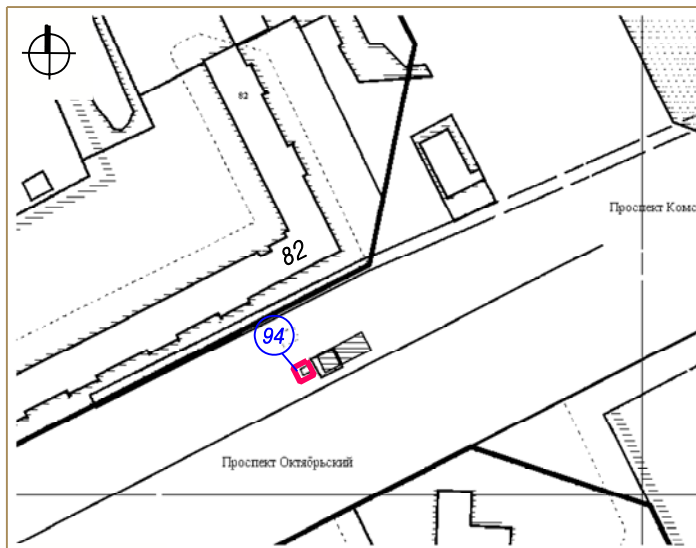

94 Тип НТО - киоск

Вид торговли - розничная


Специализация торговли - продовольственный

Площадь НТО - 5.4 кв. м

Площадь земельного участка - 20 кв. м

Период размещения НТО - постоянный

ГРАФИЧЕСКОЕ ИЗОБРАЖЕНИЕ М 1:500 (СХЕМА РАЗМЕЩЕНИЯ НЕСТАЦИОНАРНЫХ ТОРГОВЫХ ОБЪЕКТОВ)

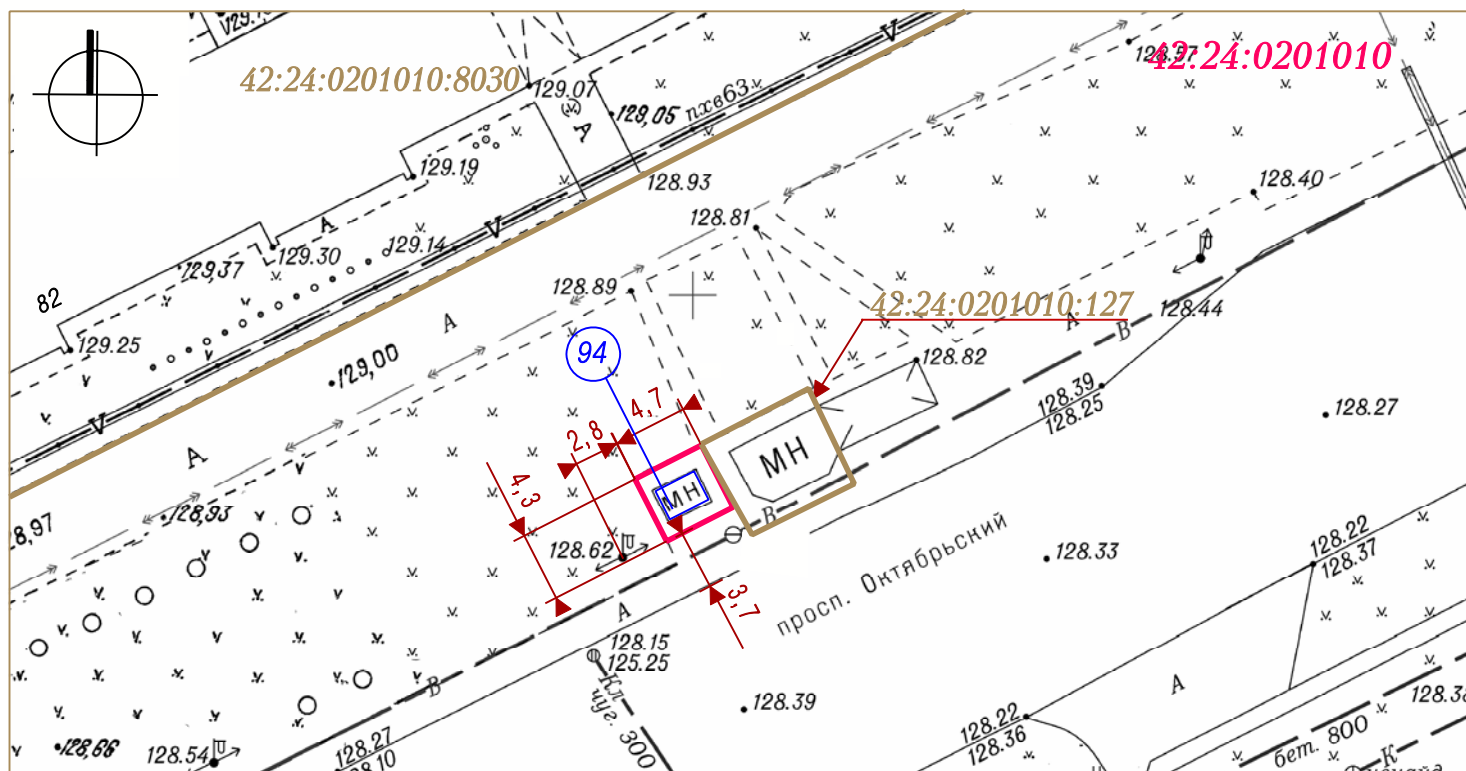

Система координат МСК-42

УСЛОВНЫЕ ОБОЗНАЧЕНИЯ

- НТО (Нестационарный торговый объект)
- Граница земельного участка с адресным ориентиром: Кемеровская область г. Кемерово, просп. Октябрьский, южнее дома №82
- :8030 Кадастровые номера, границы земельных участков, сведения о которых содержатся в Едином государственном реестре недвижимости
- 42:24:0201010 Кадастровый номер кадастрового квартала
- 94 Порядковый номер строки текстового раздела схемы

Заявитель: _____

(подпись, расшифровка подписи)

М. П.