



# СИТУАЦИОННЫЙ ПЛАН

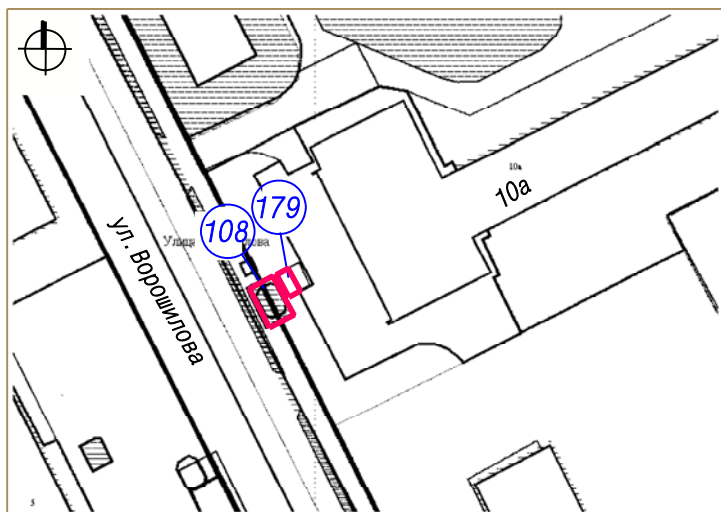

**108** Тип НТО – торгово-остановочный павильон  
 Адресный ориентир: Кемеровская область, г. Кемерово, ул. Ворошилова, западнее дома №10а  
 Вид торговли – розничная  
 Специализация торговли – продовольственный  
 Площадь НТО – 24 кв. м., площадь земельного участка – 48 кв. м  
 кадастровый №42:24:0201006:10250  
 Период размещения НТО – постоянный

**179** Тип НТО – прилавок  
 Адресный ориентир: Кемеровская область, г. Кемерово, ул. Ворошилова, западнее дома №10а  
 Специализация торговли – продовольственный (овощи-фрукты)  
 Площадь НТО – 6 кв. м.,  
 Площадь земельного участка – 6 кв. м,  
 Период размещения НТО – 01.05-30.09

## ГРАФИЧЕСКОЕ ИЗОБРАЖЕНИЕ М 1:500 (СХЕМА РАЗМЕЩЕНИЯ НЕСТАЦИОНАРНОГО ТОРГОВОГО ОБЪЕКТА)

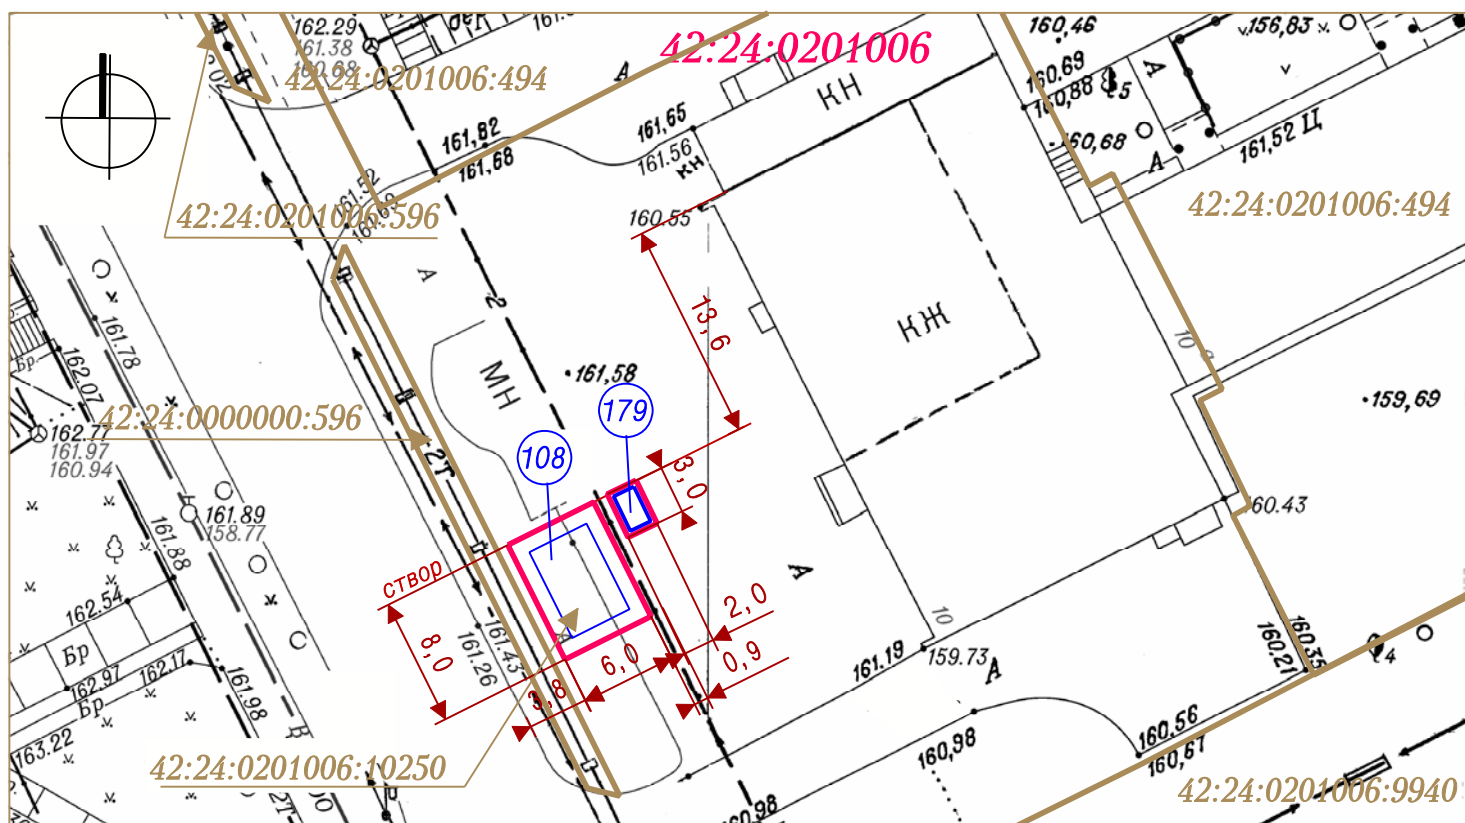

Система координат МСК-42

### УСЛОВНЫЕ ОБОЗНАЧЕНИЯ

НТО (Нестационарный торговый объект)

Границы земельных участков НТО

:494 Кадастровые номера, границы земельных участков, сведения о которых содержатся в Едином государственном реестре недвижимости

**42:24:0201006** Кадастровый номер кадастрового квартала

**108 179** Порядковый номер строки текстового раздела схемы

Заявитель: \_\_\_\_\_

М. П.

(подпись, расшифровка подписи)