



СИТУАЦИОННЫЙ ПЛАН

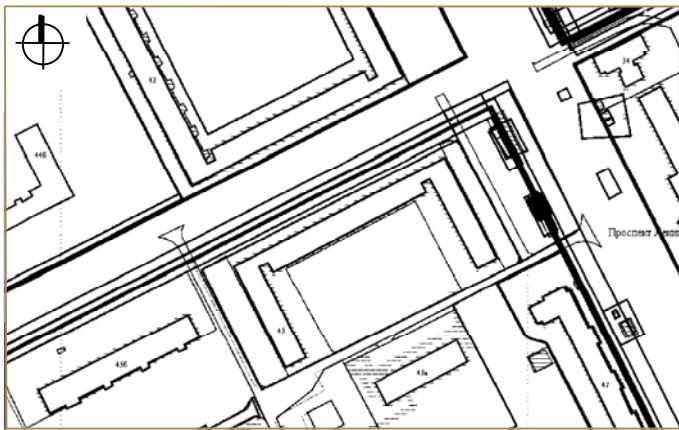

(140) Тип НТО - павильон
 Вид торговли - розничная
 Специализация торговли - продовольственный
 Площадь НТО - 110 кв. м
 Площадь земельного участка - 185 кв. м.,
 кад. №42: 24: 0201011: 109,
 Период размещения НТО - постоянный

ГРАФИЧЕСКОЕ ИЗОБРАЖЕНИЕ М 1: 500 (СХЕМА РАЗМЕЩЕНИЯ НЕСТАЦИОНАРНЫХ ТОРГОВЫХ ОБЪЕКТОВ)

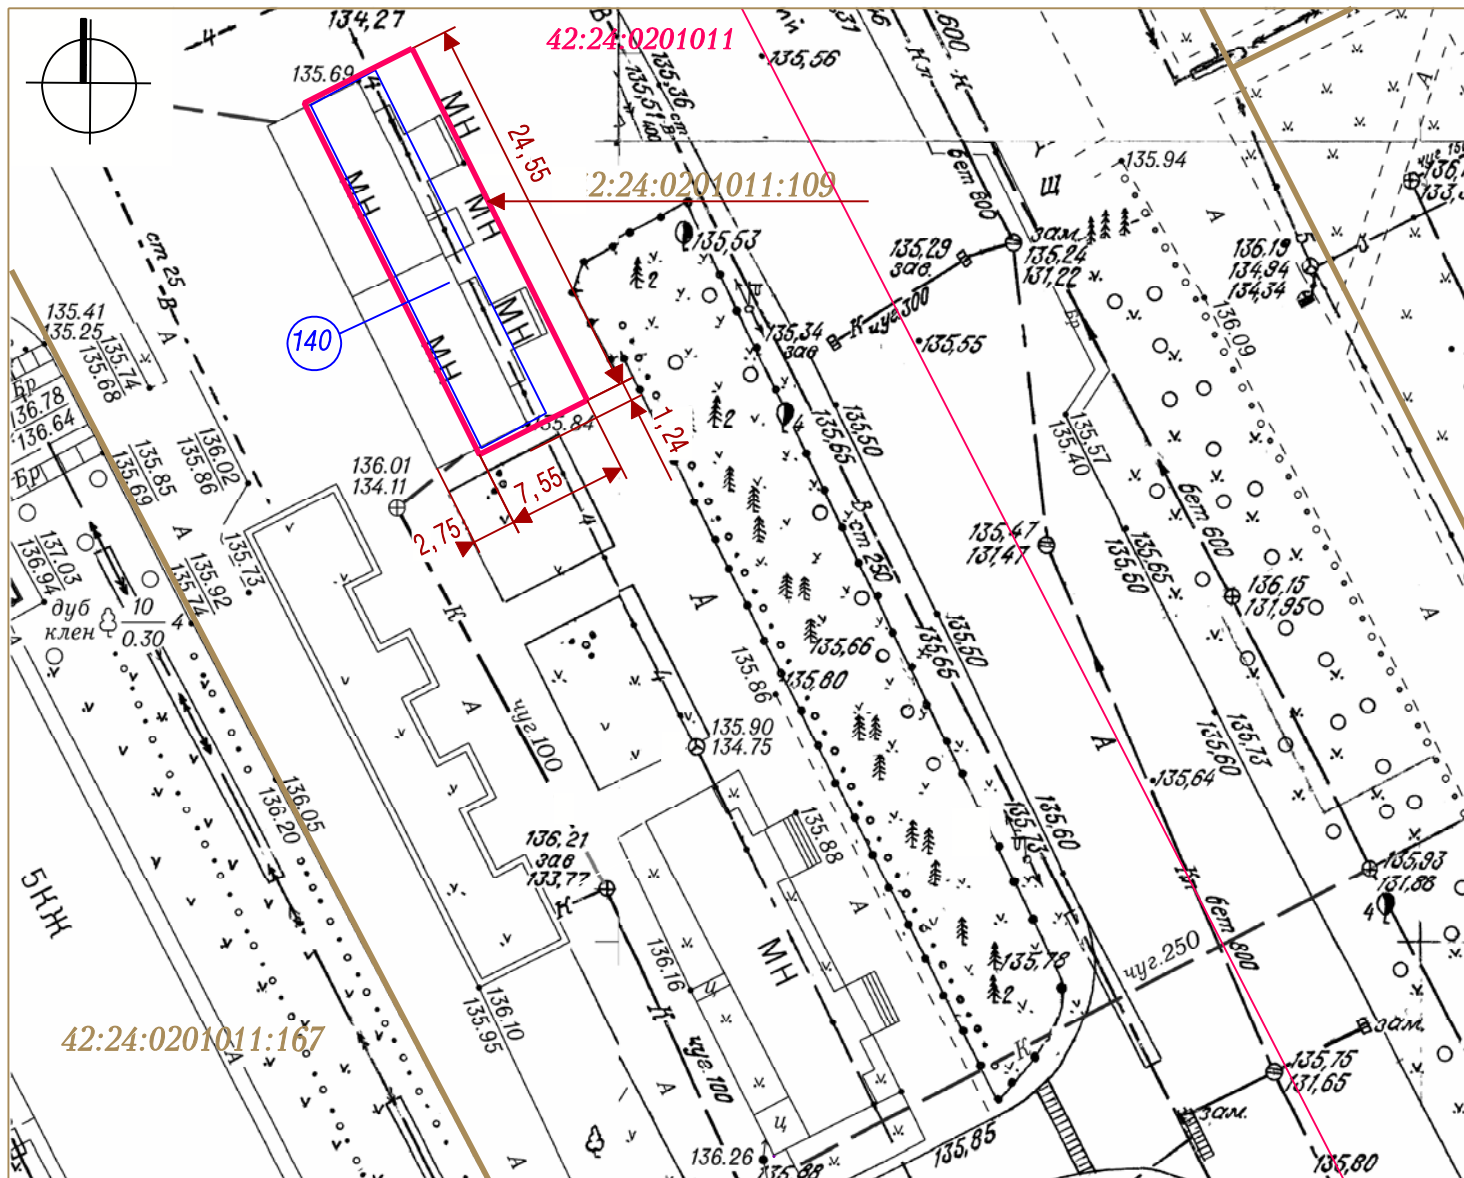

Система координат МСК-42

УСЛОВНЫЕ ОБОЗНАЧЕНИЯ

- Границы земельных участков НТО с адресным ориентиром: Кемеровская область, Кемерово, просп. Ленинградский, северо-восточнее дома №45
- :167
 Кадастровые номера, границы земельных участков, сведения о которых содержатся в ЕГРН
- 42:24:0201011
 Кадастровый номер кадастрового квартала
- НТО (Нестационарный торговый объект)
- 140
 Порядковый номер строки текстового раздела схемы
- Граница кадастрового квартала

Заявитель: _____ (подпись, расшифровка подписи)

М. П.