


СИТУАЦИОННЫЙ ПЛАН

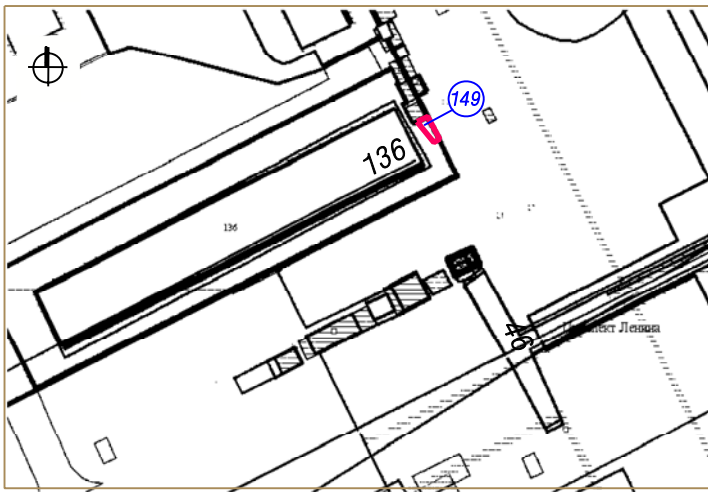

149 Тип НТО - прилавок

Адресный ориентир в соответствии с постановлением: просп. Ленина, восточнее дома №136

Вид торговли - розничная


Специализация торговли - продовольственный (овоци-фрукты)

Площадь НТО - 6 кв. м.,

Площадь земельного участка - 6 кв. м

Период размещения НТО - 01.05-30.09

ГРАФИЧЕСКОЕ ИЗОБРАЖЕНИЕ М 1:500 (СХЕМА РАЗМЕЩЕНИЯ НЕСТАЦИОНАРНОГО ТОРГОВОГО ОБЪЕКТА)

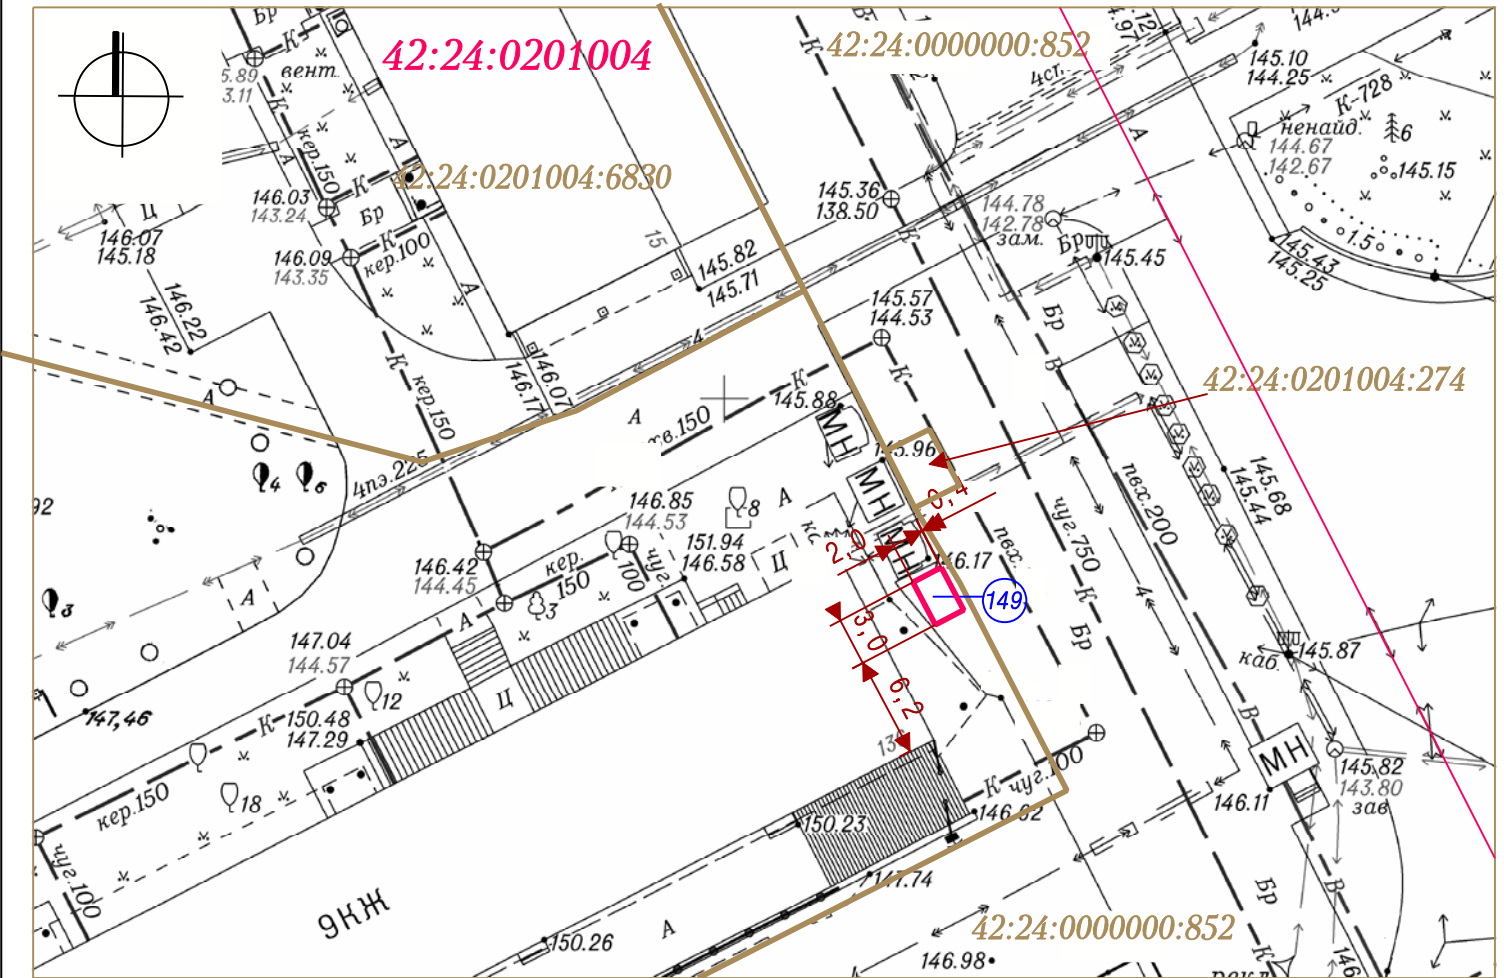

Система координат МСК-42

УСЛОВНЫЕ ОБОЗНАЧЕНИЯ

НТО (Нестационарный торговый объект)

Граница земельного участка НТО с адресным ориентиром: Кемеровская область, г. Кемерово, просп. Ленина, восточнее дома №136

:69 Кадастровые номера, границы земельных участков, сведения о которых содержатся в Едином государственном реестре недвижимости

42:24:0201004 Кадастровый номер кадастрового квартала

Граница кадастрового квартала

149 Порядковый номер строки текстового раздела схемы

Заявитель: \_\_\_\_\_

(подпись, расшифровка подписи)

М. П.