


СИТУАЦИОННЫЙ ПЛАН

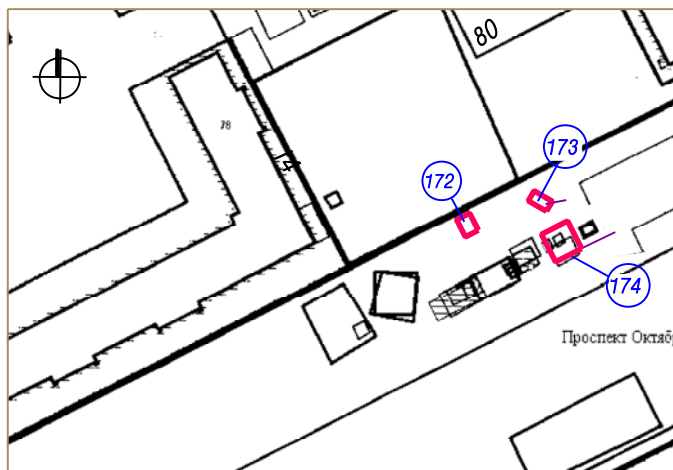


172 Тип - прилавок
 Вид торговли - розничная
 Специализация торговли - продовольственный (прохладительные напитки, квас)
 Площадь НТО - 3 кв. м.,
 Площадь земельного участка - 3 кв. м
 Период размещения - 01.05 - 30.09

173 Тип - специализированная автомашина
 Вид торговли - розничная
 Специализация торговли - продовольственный
 Площадь НТО - 6 кв. м.,
 Площадь земельного участка - 6 кв. м
 Период размещения - постоянно

174 Тип - киоск
 Вид торговли - розничная
 Специализация торговли - продовольственный (мороженое)
 Площадь НТО - 5 кв. м.,
 Площадь земельного участка - 20 кв. м
 Период размещения - постоянно

ГРАФИЧЕСКОЕ ИЗОБРАЖЕНИЕ М 1:500 (СХЕМА РАЗМЕЩЕНИЯ НЕСТАЦИОНАРНОГО ТОРГОВОГО ОБЪЕКТА)

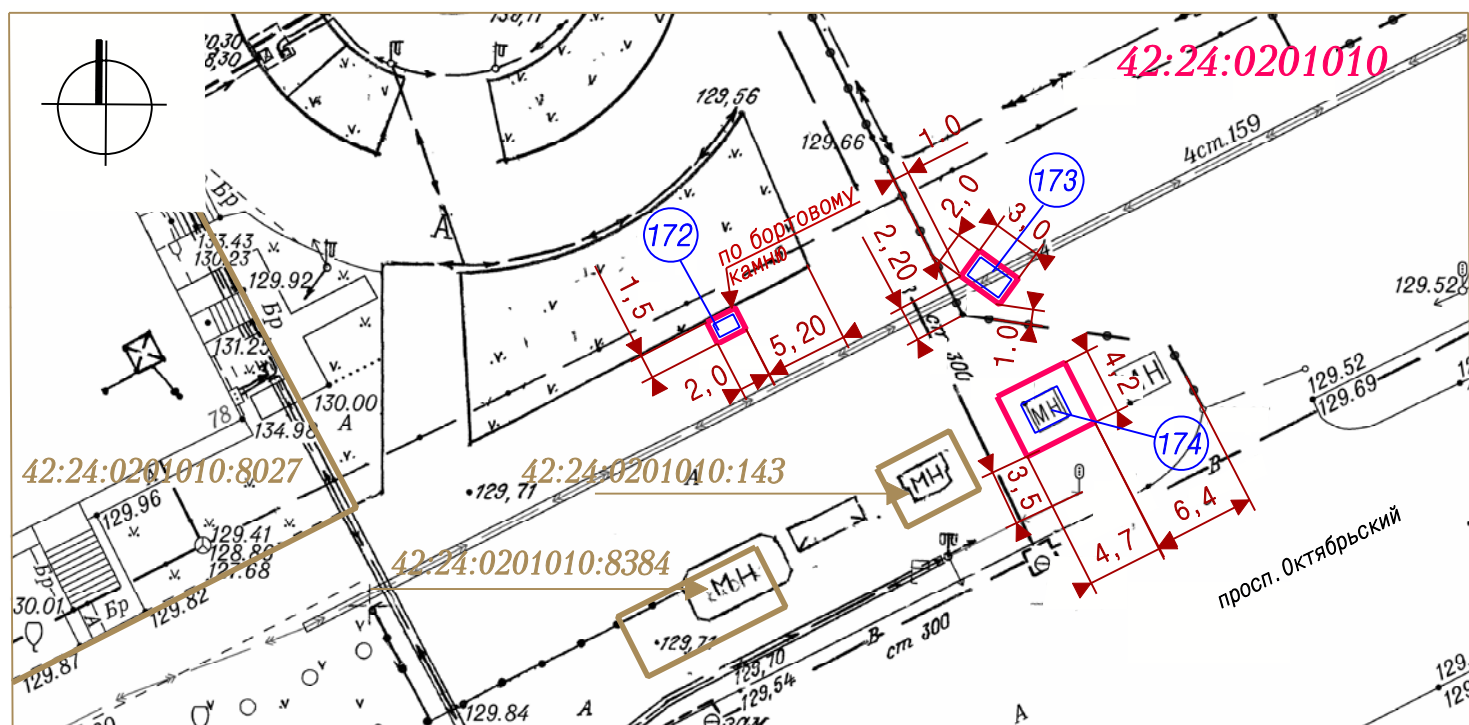

Система координат МСК-42

УСЛОВНЫЕ ОБОЗНАЧЕНИЯ

- Границы земельных участков с адресным ориентиром: Кемеровская область, г. Кемерово, просп. Октябрьский, южнее дома №80
- :8027 Кадастровые номера, границы земельных участков, сведения о которых содержатся в Едином государственном реестре недвижимости
- 42:24:0201010 Кадастровый номер кадастрового квартала
- 172 173 174 Порядковые номера строк текстового раздела схемы

Заявитель: _____

(подпись, расшифровка подписи)

М. П.