



СИТУАЦИОННЫЙ ПЛАН

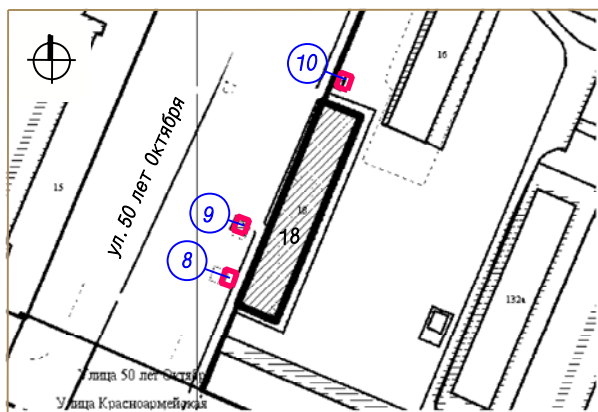

- 8** Тип НТО - киоск
 Адресный ориентир: Кемеровская область, г. Кемерово, ул. 50 лет Октября, западнее дома №18
 Вид торговли - розничная
 Специализация торговли - продовольственный
 Площадь НТО - 5.5 кв. м., площадь земельного участка - 20 кв. м,
 Период размещения НТО - постоянный
- 9** Тип НТО - киоск
 Адресный ориентир: Кемеровская область, г. Кемерово, ул. 50 лет Октября, северо-западнее дома №18
 Вид торговли - розничная
 Специализация торговли - продовольственный
 Площадь НТО - 6.00 кв. м., площадь земельного участка - 19 кв. м,
 кадастровый №42:24:0501002:808
 Период размещения НТО - постоянный

10 Тип НТО - киоск
 Адресный ориентир: Кемеровская область, г. Кемерово, ул. 50 лет Октября, севернее дома №18
 Вид торговли - розничная, специализация торговли - непродовольственный (пресса)
 Площадь НТО - 10 кв. м., площадь земельного участка - 20 кв. м, кадастровый №42:24:0501002:538
 Период размещения НТО - постоянный

ГРАФИЧЕСКОЕ ИЗОБРАЖЕНИЕ М 1:500 (СХЕМА РАЗМЕЩЕНИЯ НЕСТАЦИОНАРНОГО ТОРГОВОГО ОБЪЕКТА)

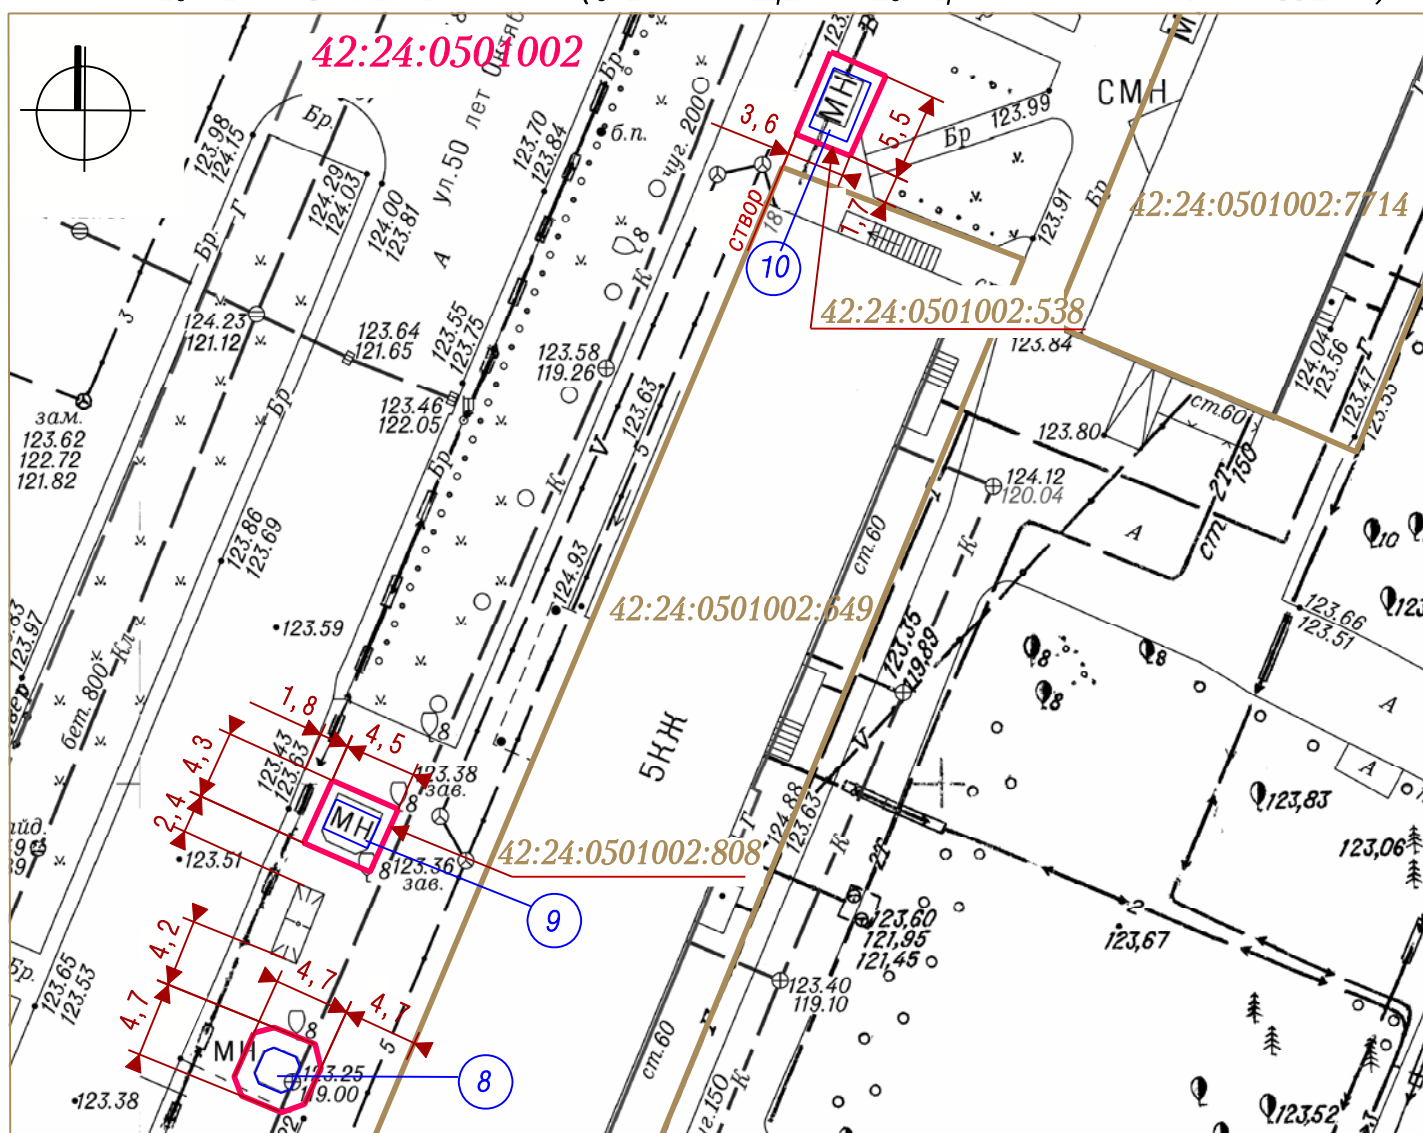

Система координат МСК-42

УСЛОВНЫЕ ОБОЗНАЧЕНИЯ

- НТО (Нестационарный торговый объект)
- Границы земельных участков НТО
- Кадастровые номера, границы земельных участков, сведения о которых содержатся в Едином государственном реестре недвижимости
- 8 9 10 Порядковый номер строки текстового раздела схемы
- 42:24:0501002 Кадастровый номер кадастрового квартала

Заявитель:

М. П.

(подпись, расшифровка подписи)