



СИТУАЦИОННЫЙ ПЛАН

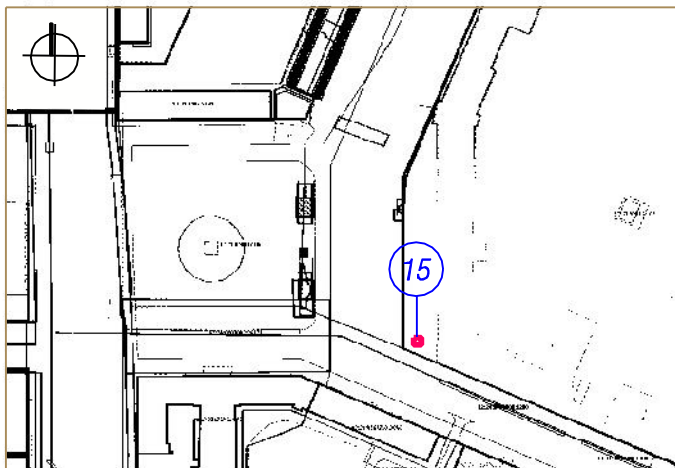

- 15 Тип НТО- киоск
- Вид торговли - розничная
- Специализация торговли - непродовольственный (пресса)
- Площадь НТО - 9,45 кв.м,
- Площадь части земельного участка с кад. № 42:24:0101002:1242 - 9,45 кв.м,
- Период размещения нестационарного торгового объекта - постоянный

СХЕМА РАЗМЕЩЕНИЯ НЕСТАЦИОНАРНОГО ТОРГОВОГО ОБЪЕКТА, ГРАФИЧЕСКОЕ ИЗОБРАЖЕНИЕ М 1:500

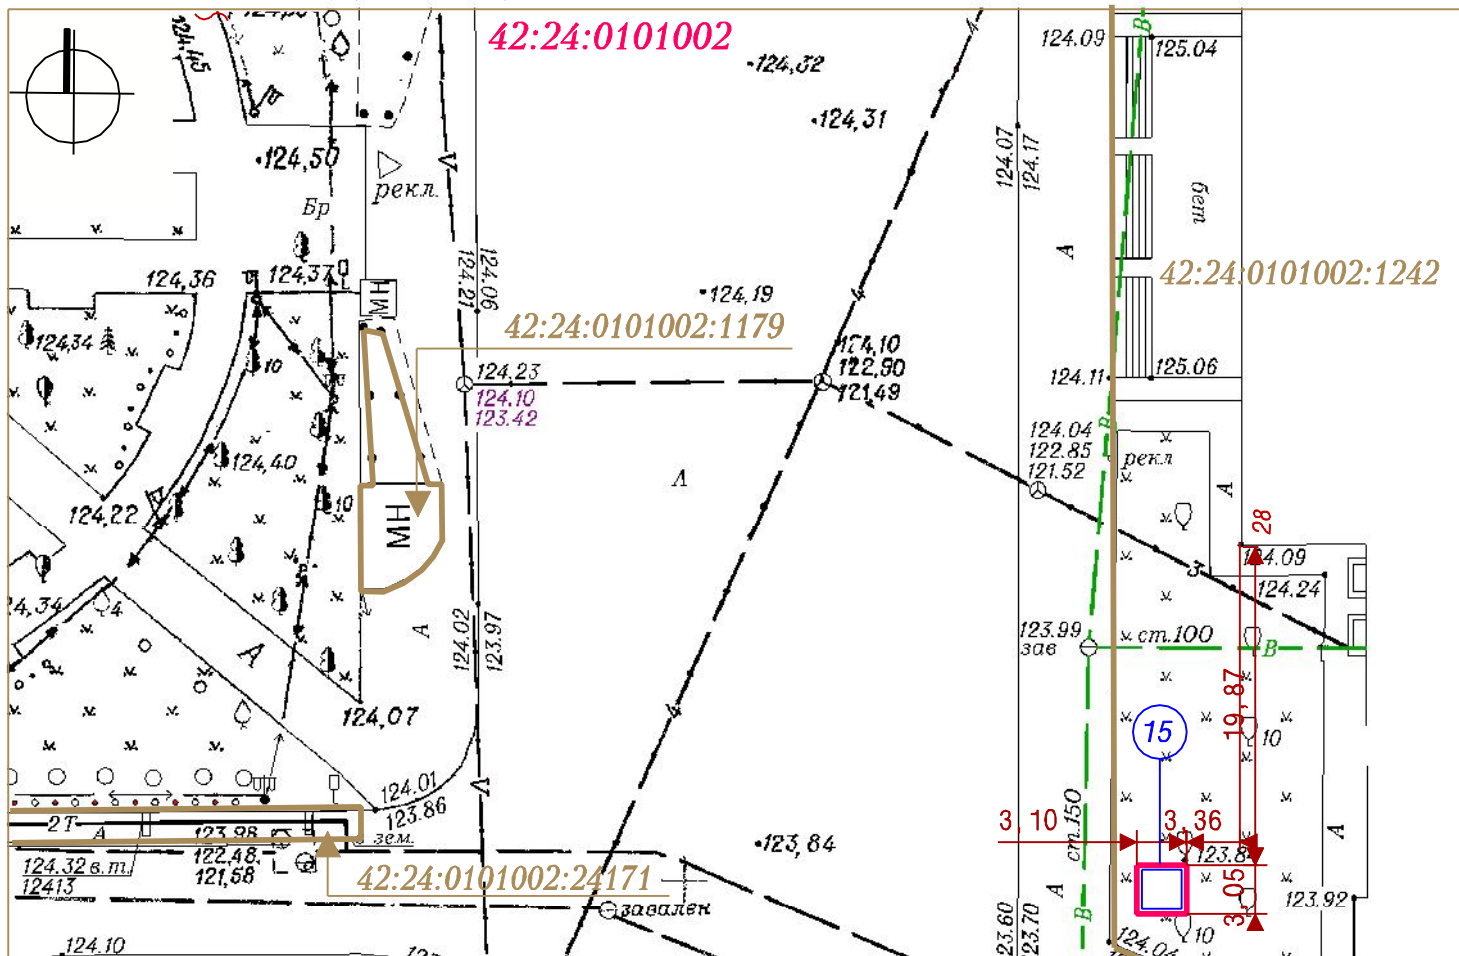

УСЛОВНЫЕ ОБОЗНАЧЕНИЯ

Система координат МСК-42

- Граница земельного участка с адресным ориентиром: Кемеровская область, г. Кемерово, ул. Весенняя, юго-западнее № 28
- Нестационарный торговый объект
- :1242 Кадастровый номер, границы земельного участка, сведения о котором содержатся в Едином государственном реестре недвижимости

42:24:0101002 Кадастровый номер кадастрового квартала

15 Порядковый номер строки текстового раздела схемы

Заявитель: \_\_\_\_\_

М. П.

(подпись, расшифровка подписи)