



СИТУАЦИОННЫЙ ПЛАН

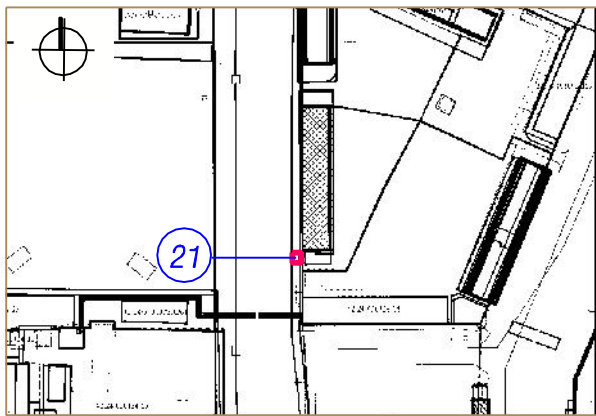

Тип НТО- киоск
 Вид торговли - розничная
 Специализация торговли - непродовольственный/пресса
 Площадь НТО - 7.5 кв. м,
 Площадь земельного участка - 20.0 кв. м,
 Кад. № земельного участка: 42:24:0101002:1035
 Период размещения нестационарного торгового объекта - постоянный

СХЕМА РАЗМЕЩЕНИЯ НЕСТАЦИОНАРНОГО ТРГОВОГО ОБЪЕКТА, ГРАФИЧЕСКОЕ ИЗОБРАЖЕНИЕ М 1:500

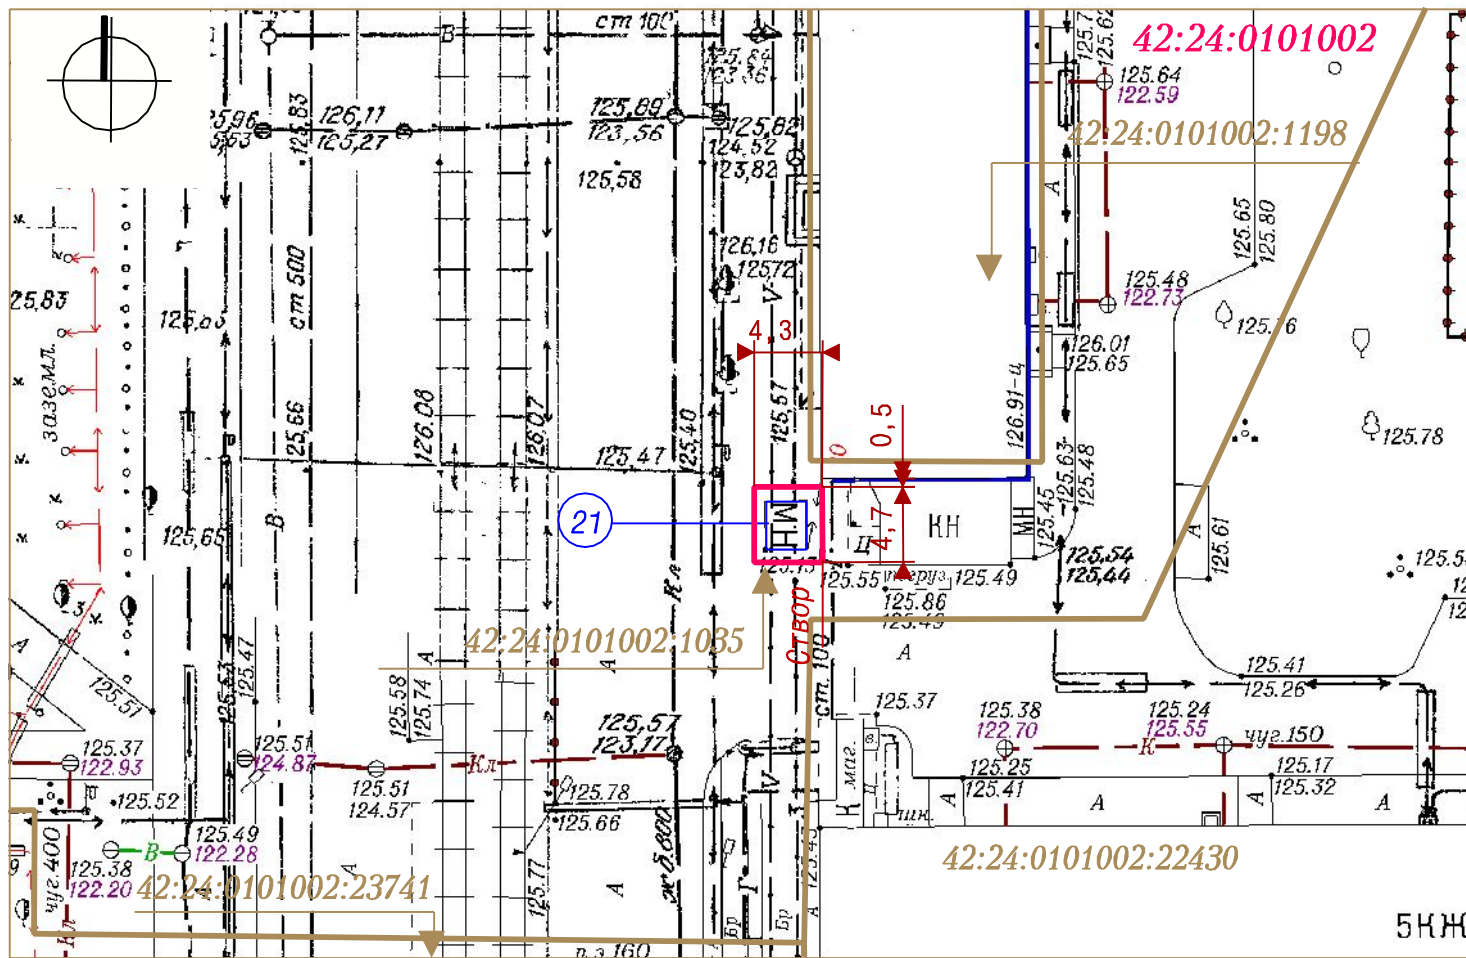

Система координат МСК-42

УСЛОВНЫЕ ОБОЗНАЧЕНИЯ

- Граница земельного участка с адресным ориентиром: Кемеровская область, г. Кемерово, ул. Дзержинского, юго-западнее дома № 10
- Нестационарный торговый объект
- :1198 Кадастровый номер, границы земельного участка, сведения о котором содержатся в Едином государственном реестре недвижимости
- 42:24:0101002 Кадастровый номер кадастрового квартала
- 21 Порядковый номер строки текстового раздела схемы

Заявитель: _____

(подпись, расшифровка подписи)

М. П.