



СИТУАЦИОННЫЙ ПЛАН

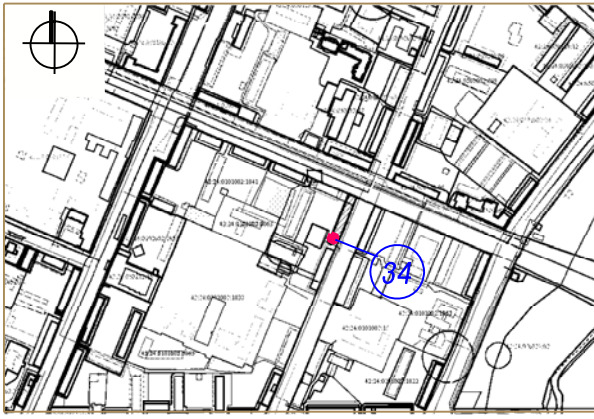

Тип НТО- киоск  
 Вид торговли - розничная  
 Специализация торговли - непродовольственный  
 Площадь НТО - 7.5 кв. м,  
 Площадь земельного участка - 20 кв. м,  
 Кад. № земельного участка: 42:24:0101002:1140  
 Период размещения нестационарного торгового  
 объекта - постоянный

СХЕМА РАЗМЕЩЕНИЯ НЕСТАЦИОНАРНОГО ТОРГОВОГО ОБЪЕКТА, ГРАФИЧЕСКОЕ ИЗОБРАЖЕНИЕ М 1:500

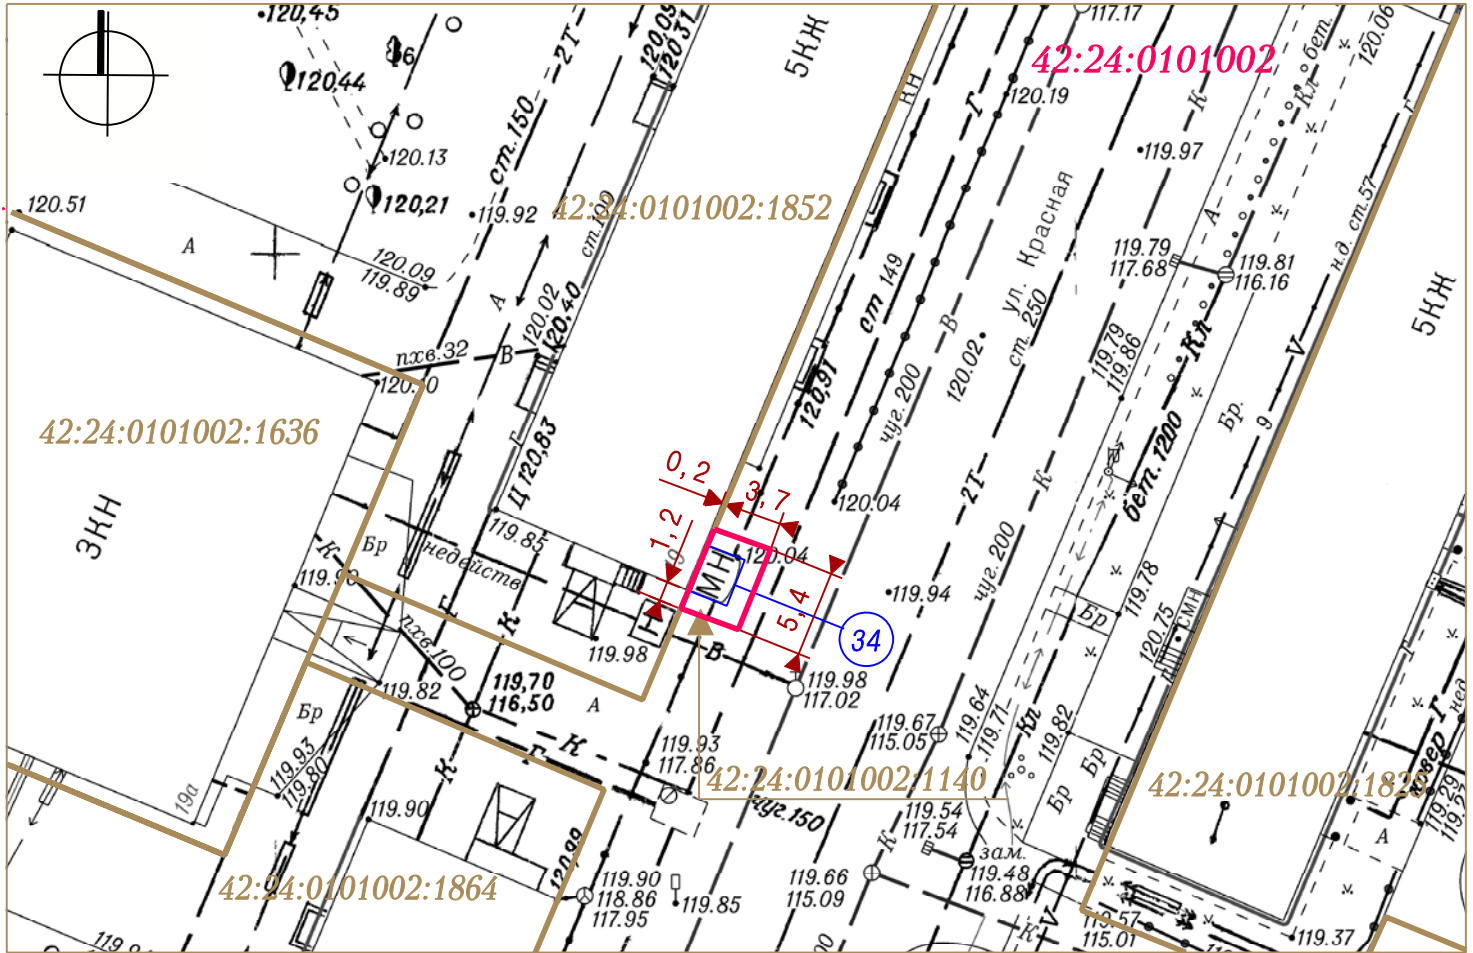

Система координат МСК-42

УСЛОВНЫЕ ОБОЗНАЧЕНИЯ



Граница земельного участка с адресным ориентиром: Кемеровская область, г. Кемерово, ул. Красная, юго-восточнее дома № 19



Нестационарный торговый объект



Кадастровый номер, границы земельного участка, сведения о котором содержатся в Едином государственном реестре недвижимости

42:24:0101002

Кадастровый номер кадастрового квартала

34

Порядковый номер строки текстового раздела схемы

Заявитель: \_\_\_\_\_

(подпись, расшифровка подписи)

М. П.