



СИТУАЦИОННЫЙ ПЛАН

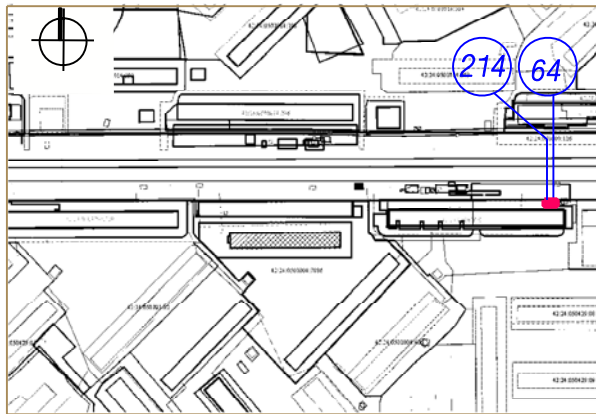

- 64 Тип НТО - Киоск
Адресный ориентир - Кемеровская область, г. Кемерово, просп. Ленина, северо-восточнее дома № 75
Вид торговли - розничная
Специализация торговли - непродовольственный (пресса)
Площадь НТО - 8.25 кв.м; площадь земельного участка - 20 кв.м
Кад. № земельного участка: 42:24:0501004:509
Период размещения нестационарного торгового объекта - постоянный
- 214 Тип НТО - Киоск
Адресный ориентир - Кемеровская область, г. Кемерово, просп. Ленина, северо-восточнее дома № 75
Вид торговли - розничная
Специализация торговли - продовольственный (мороженое)
Площадь НТО - 9 кв.м; площадь земельного участка - 20 кв.м
Период размещения нестационарного торгового объекта - постоянный

СХЕМА РАЗМЕЩЕНИЯ НЕСТАЦИОНАРНОГО ТРГОВОГО ОБЪЕКТА, ГРАФИЧЕСКОЕ ИЗОБРАЖЕНИЕ М 1:500

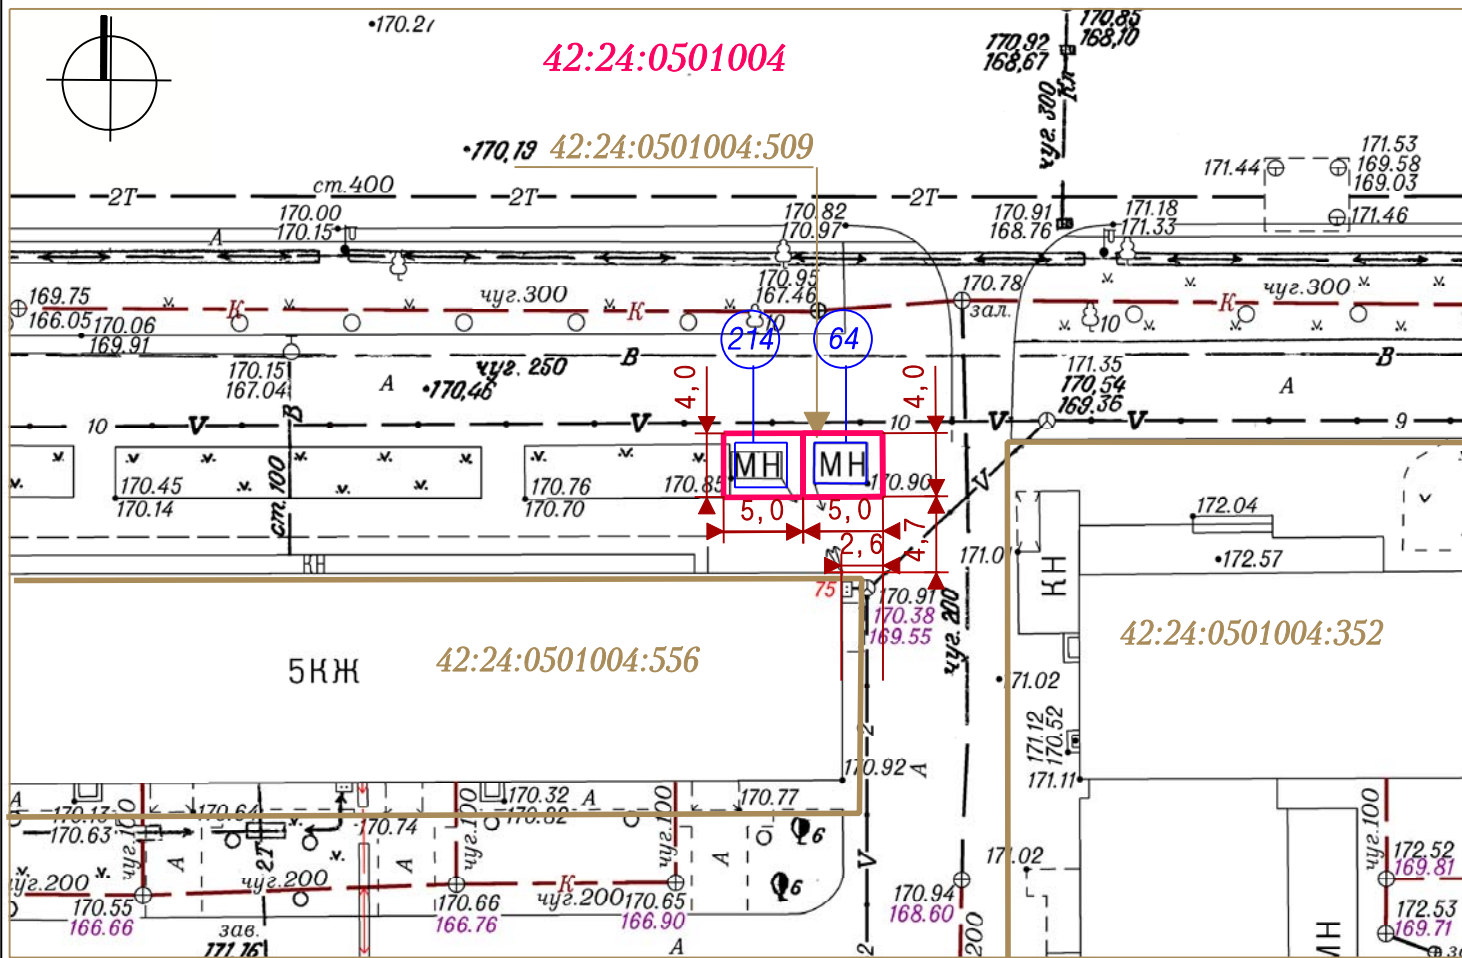


Система координат МСК-42

УСЛОВНЫЕ ОБОЗНАЧЕНИЯ



Границы земельных участков

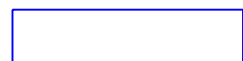

Нестационарные торговые объекты



Кадастровый номер, границы земельного участка, сведения о котором содержатся в Едином государственном реестре недвижимости

42:24:0501004 Кадастровый номер кадастрового квартала



Порядковые номера строк текстового раздела схемы

Заявитель: _____

(подпись, расшифровка подписи)

М. П.