



СИТУАЦИОННЫЙ ПЛАН

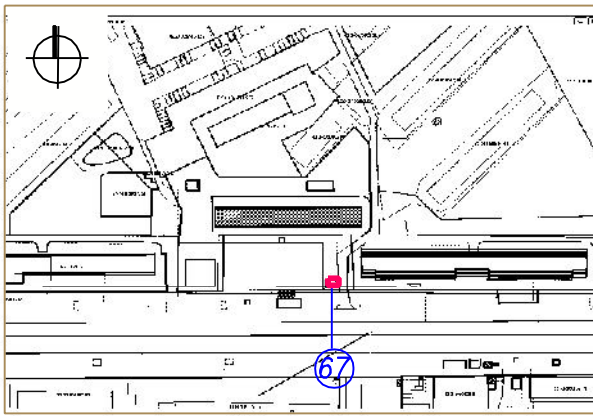

67 Тип НТО – павильон  
 Адресный ориентир – Кемеровская область, г. Кемерово, просп. Ленина, южнее дома № 82  
 Кадастровый номер земельного участка – 42:24:0501014:7488  
 Вид торговли – розничная  
 Специализация торговли – непродовольственный  
 Площадь НТО – 15 кв. м; площадь земельного участка – 35 кв. м  
 Период размещения нестационарного торгового объекта – постоянный

СХЕМА РАЗМЕЩЕНИЯ НЕСТАЦИОНАРНОГО ТОРГОВОГО ОБЪЕКТА, ГРАФИЧЕСКОЕ ИЗОБРАЖЕНИЕ М 1:500

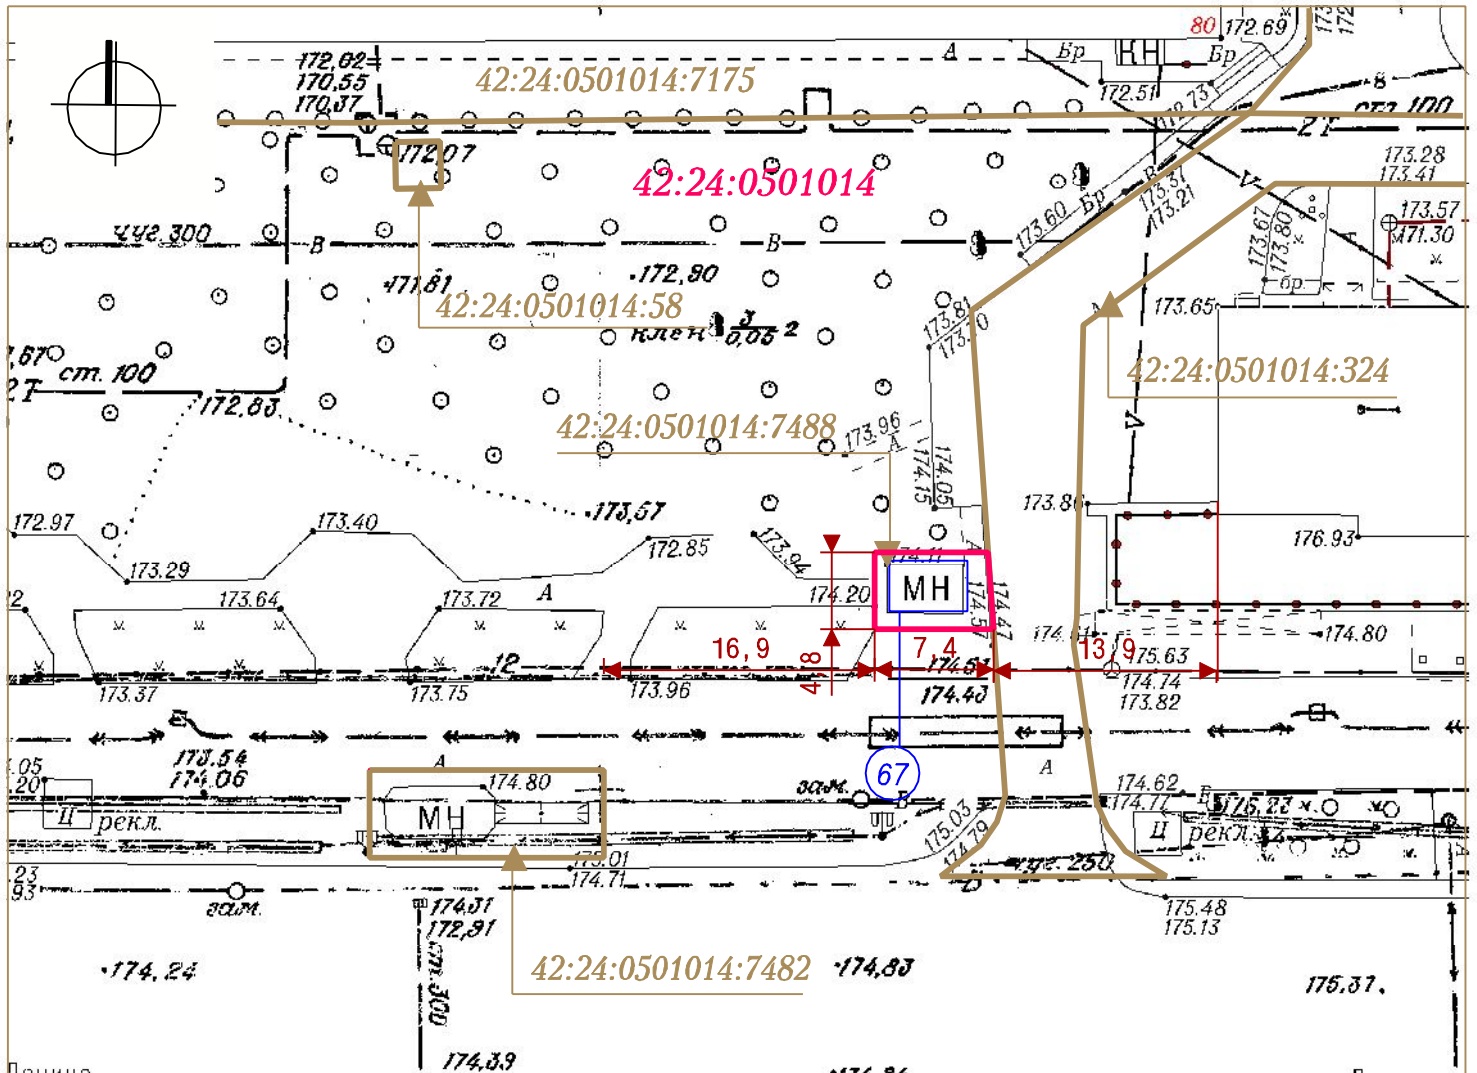

УСЛОВНЫЕ ОБОЗНАЧЕНИЯ

Система координат МСК-42



Граница земельного участка



Нестационарный торговый объект



Кадастровый номер, границы земельного участка, сведения о котором содержатся в Едином государственном реестре недвижимости

42:24:0501014

Кадастровый номер кадастрового квартала

67

Порядковый номер строки текстового раздела схемы

Заявитель: \_\_\_\_\_

(подпись, расшифровка подписи)

М. П.