



СИТУАЦИОННЫЙ ПЛАН

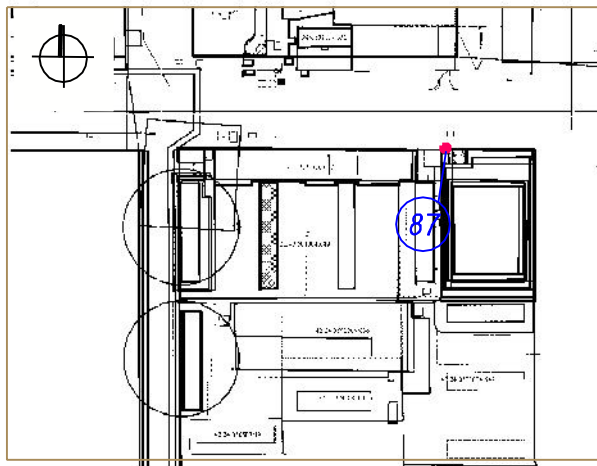

87 Тип НТО - киоск
 Адресный ориентир - Кемеровская область, г. Кемерово,
 просп. Ленина, северо-восточнее дома № 99
 Вид торговли - розничная
 Специализация торговли - продовольственный
 Площадь НТО - 5 кв. м; площадь земельного участка - 20 кв. м
 Период размещения нестационарного торгового объекта - постоянный

СХЕМА РАЗМЕЩЕНИЯ НЕСТАЦИОНАРНОГО ТРГОВОГО ОБЪЕКТА, ГРАФИЧЕСКОЕ ИЗОБРАЖЕНИЕ М 1:500

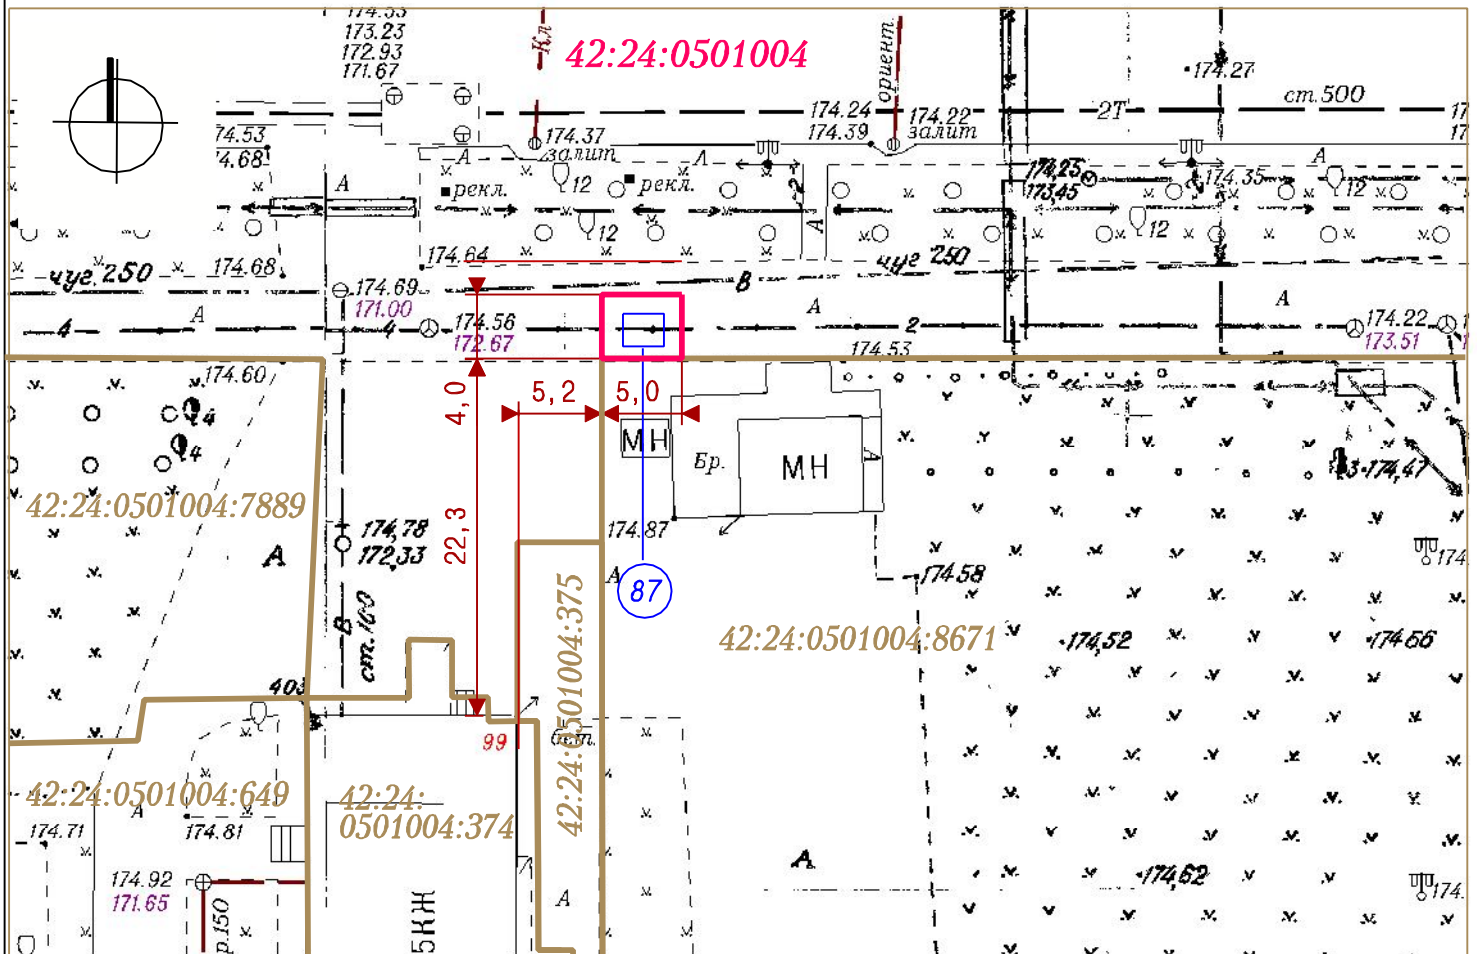

Система координат МСК-42

УСЛОВНЫЕ ОБОЗНАЧЕНИЯ

- Граница земельного участка
- Нестационарные торговые объекты
- :374 Кадастровый номер, границы земельного участка, сведения о котором содержатся в Едином государственном реестре недвижимости
- 42:24:0501004 Кадастровый номер кадастрового квартала
- 87 Порядковый номер строки текстового раздела схемы

Заявитель: _____
 М. П. _____ (подпись, расшифровка подписи)