


СИТУАЦИОННЫЙ ПЛАН

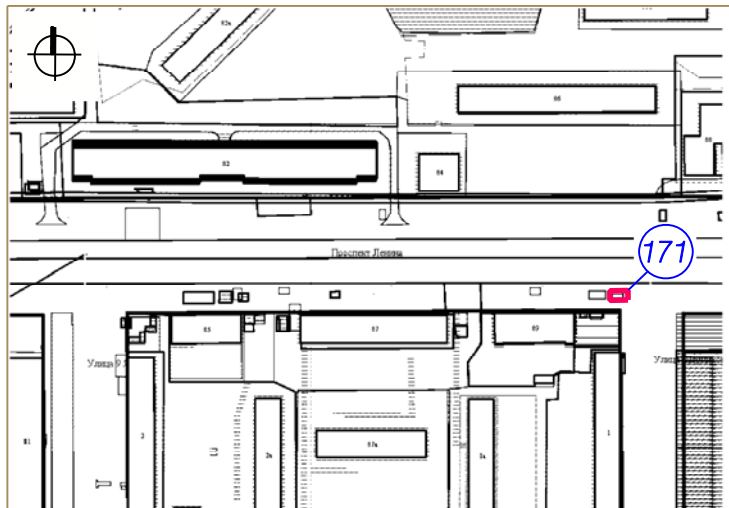

171 Тип НТО - киоск

Вид торговли - розничная


Специализация торговли-продовольственный (мороженое)

Площадь НТО- 5кв.м.

Площадь земельного участка - 21кв.м  
кад. №42: 24: 0501004: 364

Период размещения НТО - постоянный

ГРАФИЧЕСКОЕ ИЗОБРАЖЕНИЕ М 1: 500 (СХЕМА РАЗМЕЩЕНИЯ НЕСТАЦИОНАРНОГО ТОРГОВОГО ОБЪЕКТА)

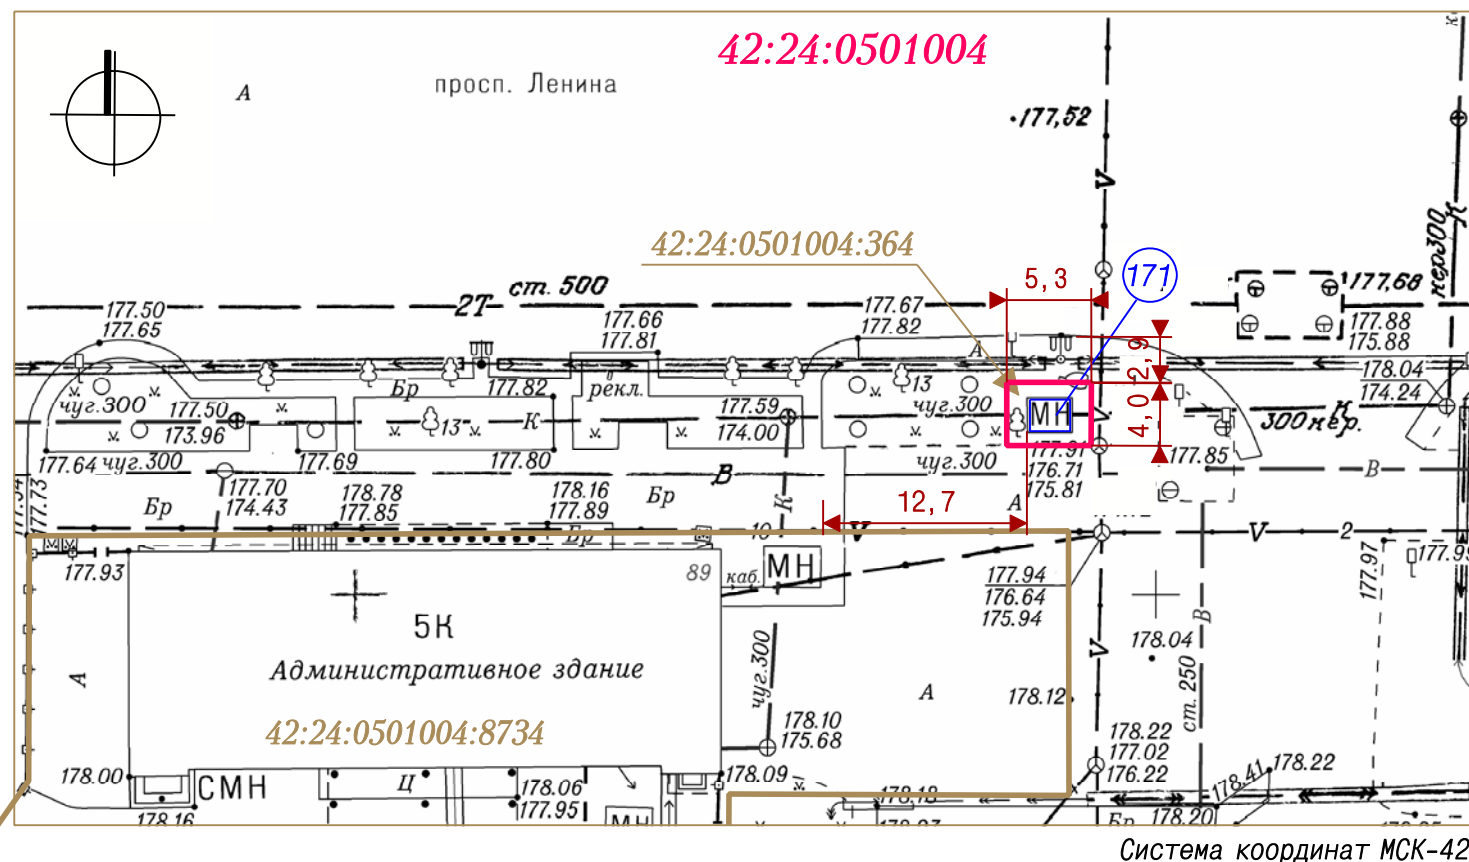

Система координат МСК-42

УСЛОВНЫЕ ОБОЗНАЧЕНИЯ

Нестационарный торговый объект (НТО)

Границы земельных участков с адресным ориентиром:  
Кемеровская область, г. Кемерово, Центральный район, просп. Ленина, восточнее дома №89

:8734 Кадастровые номера, границы земельных участков, сведения о которых содержатся в Едином государственном реестре недвижимости

42:24:0501004 Кадастровый номер кадастрового квартала

171 Порядковый номер строки текстового раздела схемы

Заявитель: \_\_\_\_\_ (подпись, расшифровка подписи)

М. П.