



СИТУАЦИОННЫЙ ПЛАН

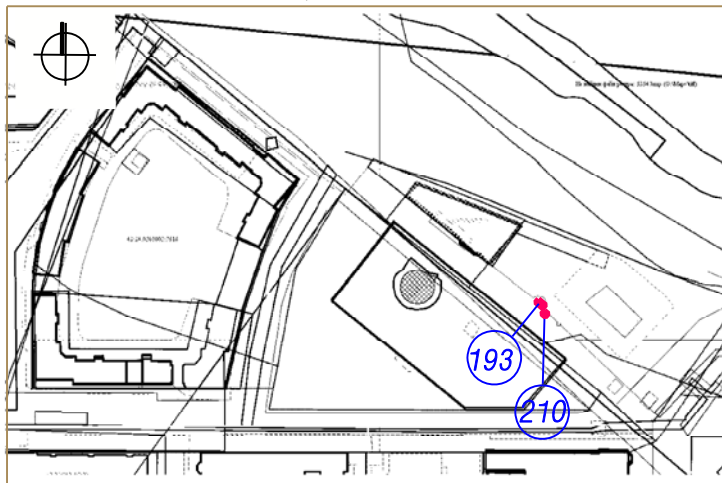

193 Тип НТО - прилавок
 Адресный ориентир - Кемеровская область, г. Кемерово, Притомская набережная, 13 (сквер "Орбита")
 Вид торговли - розничная
 Специализация торговли - продовольственный мороженое, прохладительные напитки, кондитерские изделия)
 Площадь НТО - 10 кв. м; площадь земельного участка-10 кв. м
 Период размещения нестационарного торгового объекта - 01.05 - 30.09

210 Тип НТО - открытый прилавок (стол)
 Адресный ориентир - Кемеровская область, г. Кемерово, Притомская Набережная, 13 (сквер "Орбита")
 Вид торговли - розничная
 Специализация торговли - продовольственный (вареная кукуруза)
 Площадь НТО - 5 кв. м; площадь земельного участка-5 кв. м
 Период размещения нестационарного торгового объекта - 01.05 - 30.09


СХЕМА РАЗМЕЩЕНИЯ НЕСТАЦИОНАРНОГО ТОРГОВОГО ОБЪЕКТА, ГРАФИЧЕСКОЕ ИЗОБРАЖЕНИЕ М 1:500

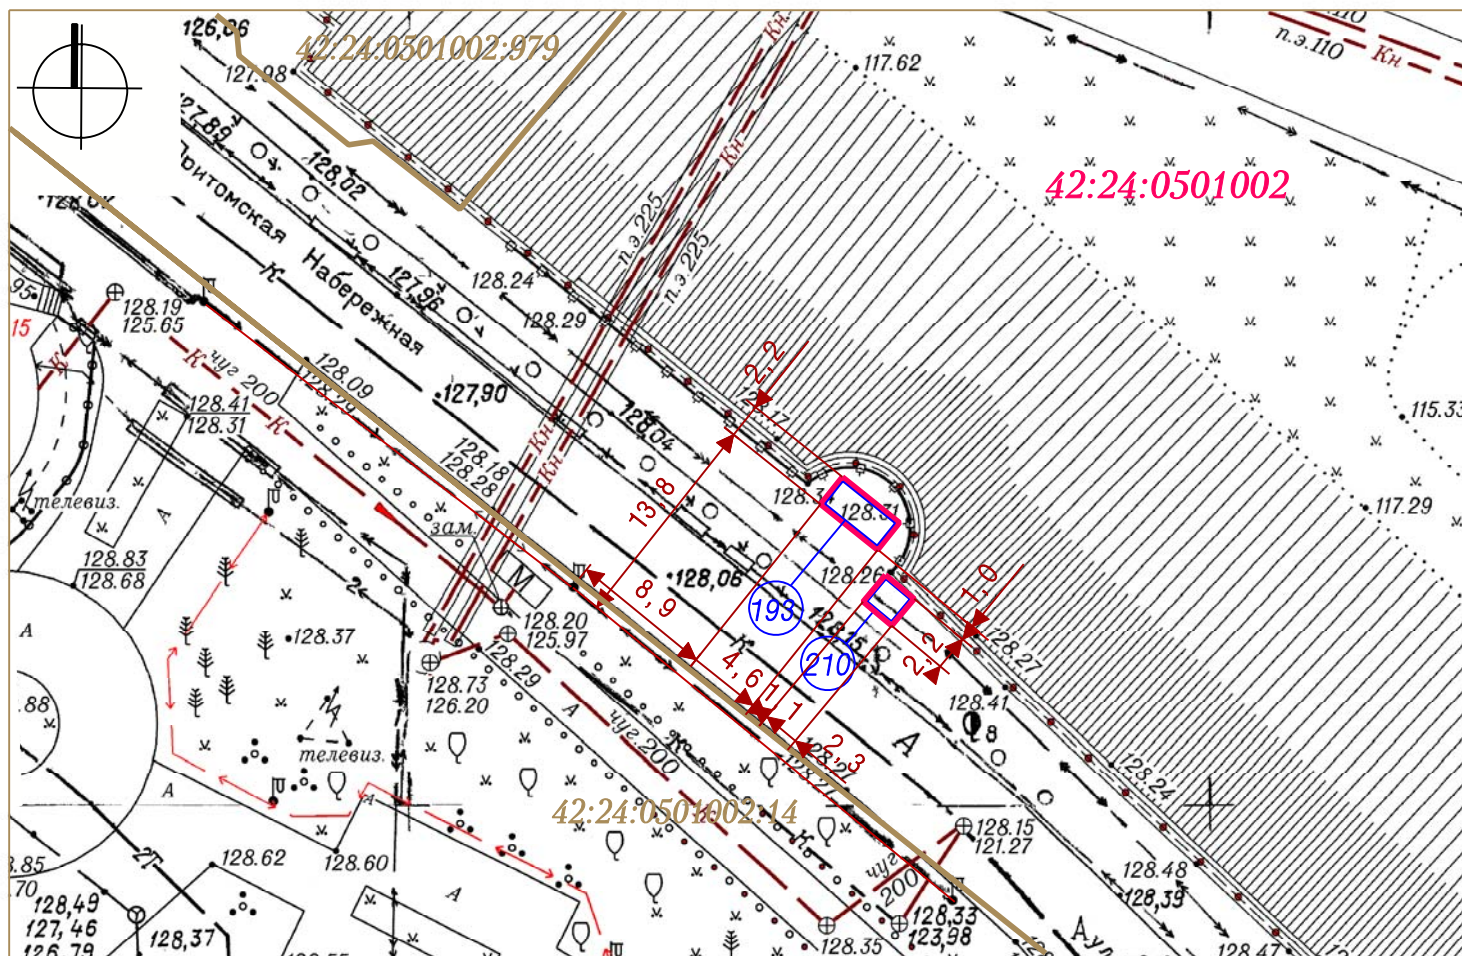

УСЛОВНЫЕ ОБОЗНАЧЕНИЯ



Границы земельных участков

 


Нестационарные торговые объекты



Кадастровый номер, границы земельного участка, сведения о котором содержатся в Едином государственном реестре недвижимости

42:24:0501002

Кадастровый номер кадастрового квартала

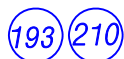

Порядковые номера строк текстового раздела схемы

Заявитель: _____

(подпись, расшифровка подписи)

М. П.

Система координат МСК-42