



СИТУАЦИОННЫЙ ПЛАН

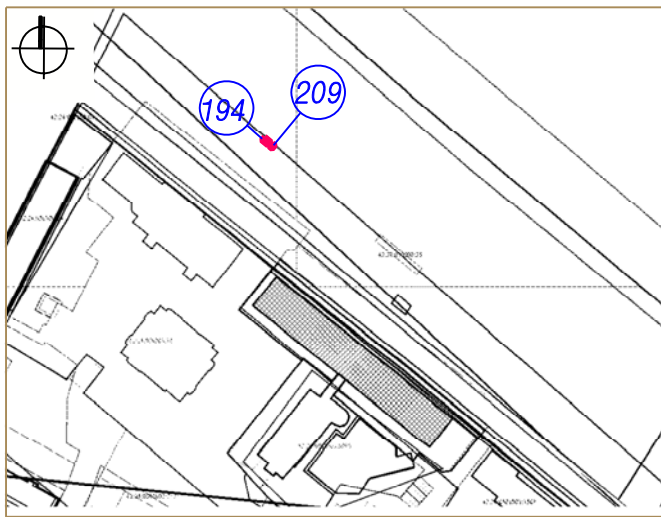

- 194** Тип НТО – прилавок
 Адресный ориентир – Кемеровская область, г. Кемерово, Притомская Набережная, северо-западнее дома № 7
 Вид торговли – розничная
 Специализация торговли – продовольственный мороженое, прохладительные напитки)
 Площадь НТО – 10 кв. м; площадь земельного участка – 10 кв. м
 Период размещения нестационарного торгового объекта – 01.05 – 30.09
- 209** Тип НТО – открытый прилавок (стол)
 Адресный ориентир – Кемеровская область, г. Кемерово, Притомская Набережная, северо-западнее дома № 7
 Вид торговли – розничная
 Специализация торговли – продовольственный (вареная кукуруза, сахарная вата)
 Площадь НТО – 5 кв. м; площадь земельного участка – 5 кв. м
 Период размещения нестационарного торгового объекта – 01.05 – 30.09

СХЕМА РАЗМЕЩЕНИЯ НЕСТАЦИОНАРНОГО ТРГОВОГО ОБЪЕКТА, ГРАФИЧЕСКОЕ ИЗОБРАЖЕНИЕ М 1:500

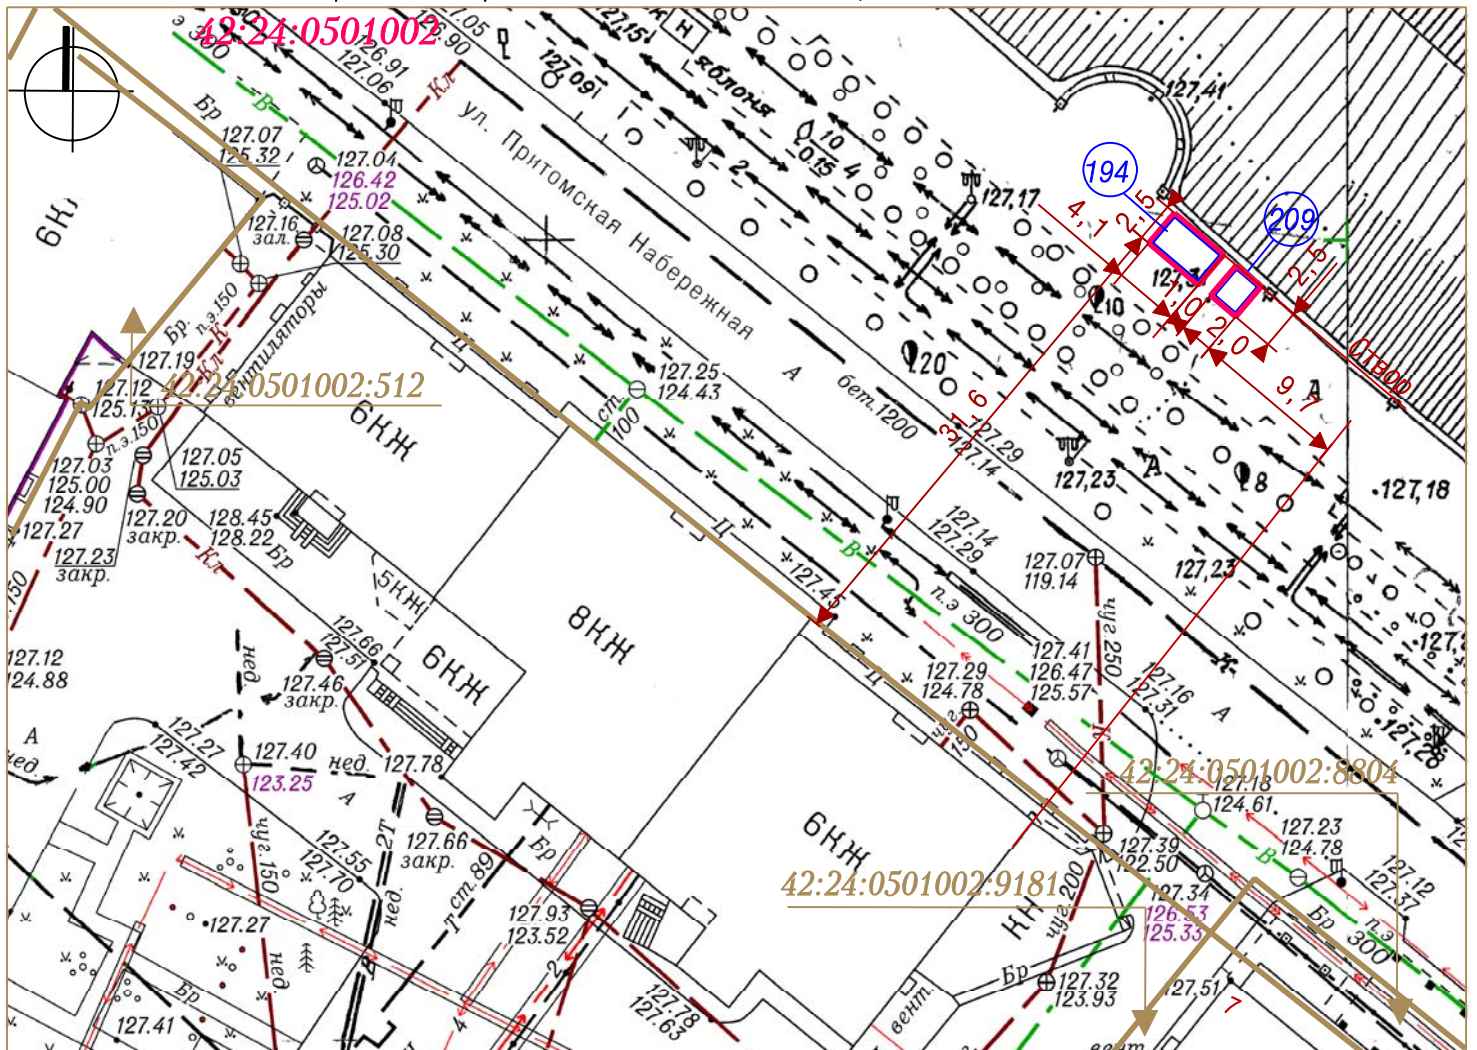

УСЛОВНЫЕ ОБОЗНАЧЕНИЯ

Система координат МСК-42

- Границы земельных участков
- Нестационарный торговый объект
- :9181 Кадастровый номер, границы земельного участка, сведения о котором содержатся в Едином государственном реестре недвижимости

42:24:0501002 Кадастровый номер кадастрового квартала

194 209 Порядковые номера строк текстового раздела схемы

Заявитель: _____

М. П.

(подпись, расшифровка подписи)