


СИТУАЦИОННЫЙ ПЛАН

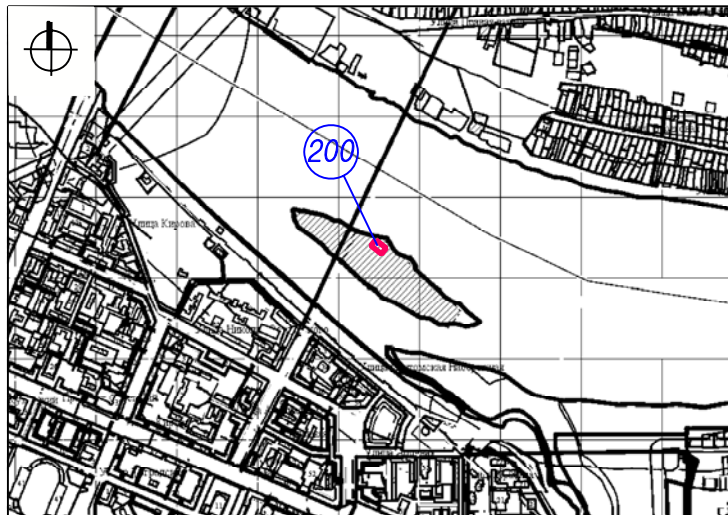

200 Тип НТО - палатка

Вид торговли - розничная


Специализация торговли - услуги общественного питания

Площадь НТО- 100кв. м.

Площадь земельного участка НТО - 100кв. м,

Период размещения нестационарного торгового объекта - 01.05 - 30.09

ГРАФИЧЕСКОЕ ИЗОБРАЖЕНИЕ М 1:500 (СХЕМА РАЗМЕЩЕНИЯ НЕСТАЦИОНАРНОГО ТОРГОВОГО ОБЪЕКТА)

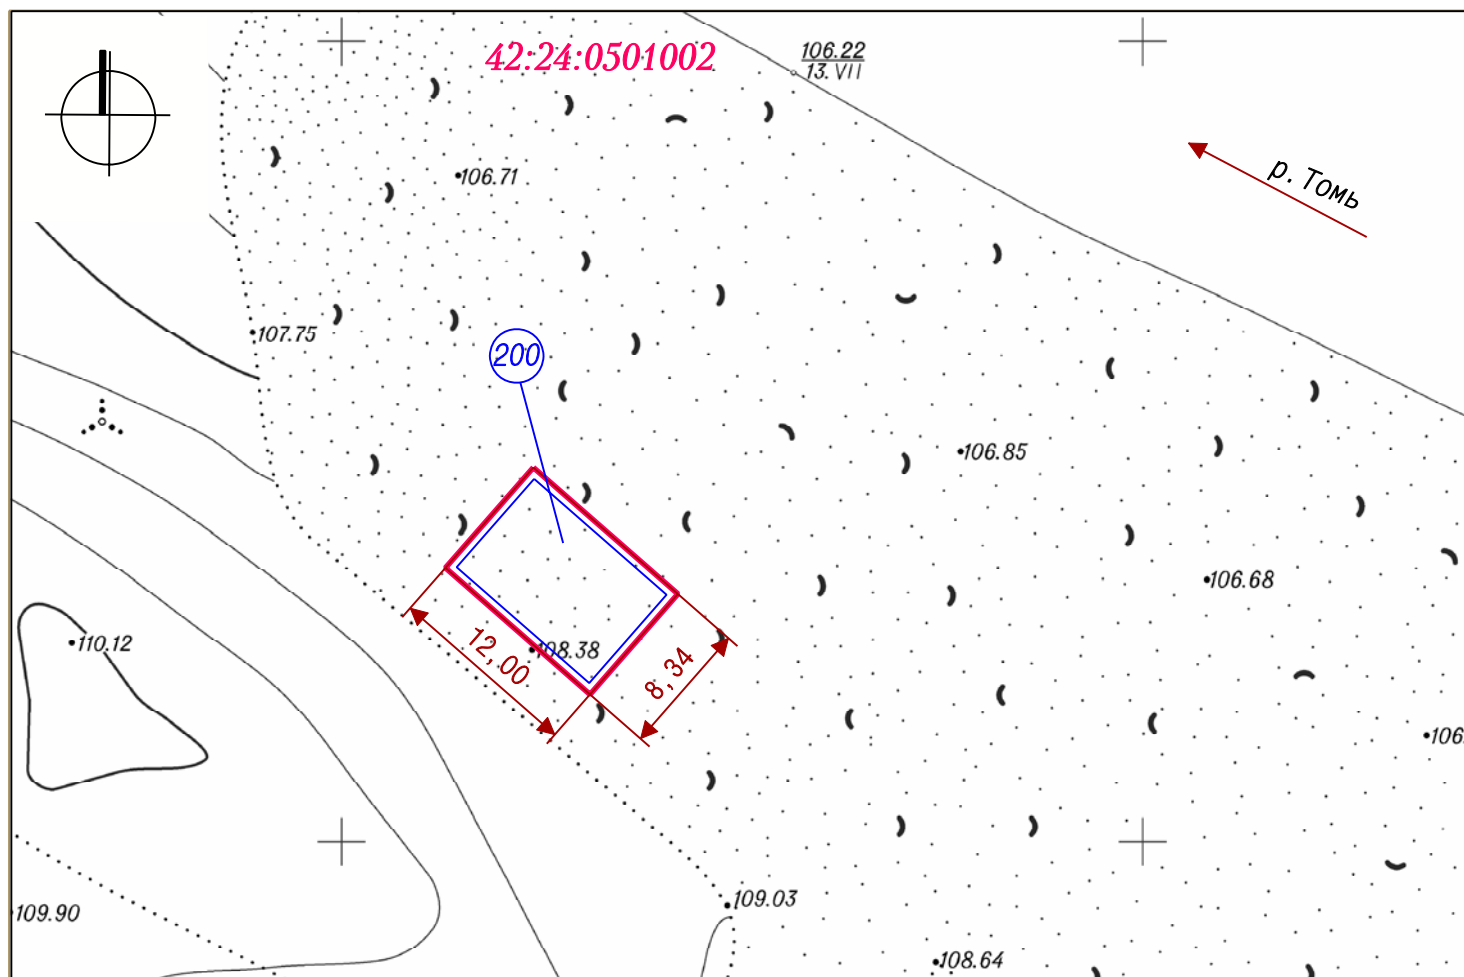

Система координат МСК-42

УСЛОВНЫЕ ОБОЗНАЧЕНИЯ



НТО (нестационарный торговый объект)



Граница земельного участка с адресным ориентиром:  
Кемеровская область, г. Кемерово, остров Кемеровский

42:24:0501002

Кадастровый номер кадастрового квартала



Порядковый номер строки текстового раздела схемы

Заявитель: \_\_\_\_\_

(подпись, расшифровка подписи)

М. П.