


СИТУАЦИОННЫЙ ПЛАН

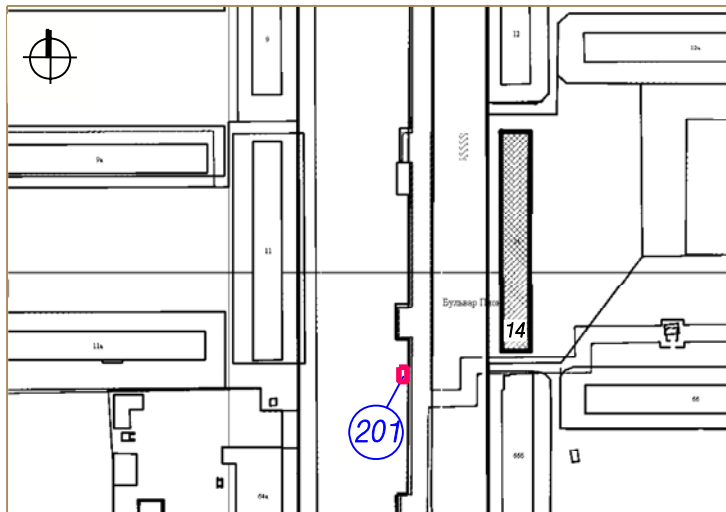

(201) Тип НТО - открытый прилавок (стол)

Вид торговли - розничная


Специализация торговли - продовольственный (вареная кукуруза)

Площадь НТО- 5 кв. м.

Площадь земельного участка НТО - 5 кв. м

Период размещения нестационарного торгового объекта - 01.05 - 30.09

ГРАФИЧЕСКОЕ ИЗОБРАЖЕНИЕ М 1: 500 (СХЕМА РАЗМЕЩЕНИЯ НЕСТАЦИОНАРНОГО ТОРГОВОГО ОБЪЕКТА)

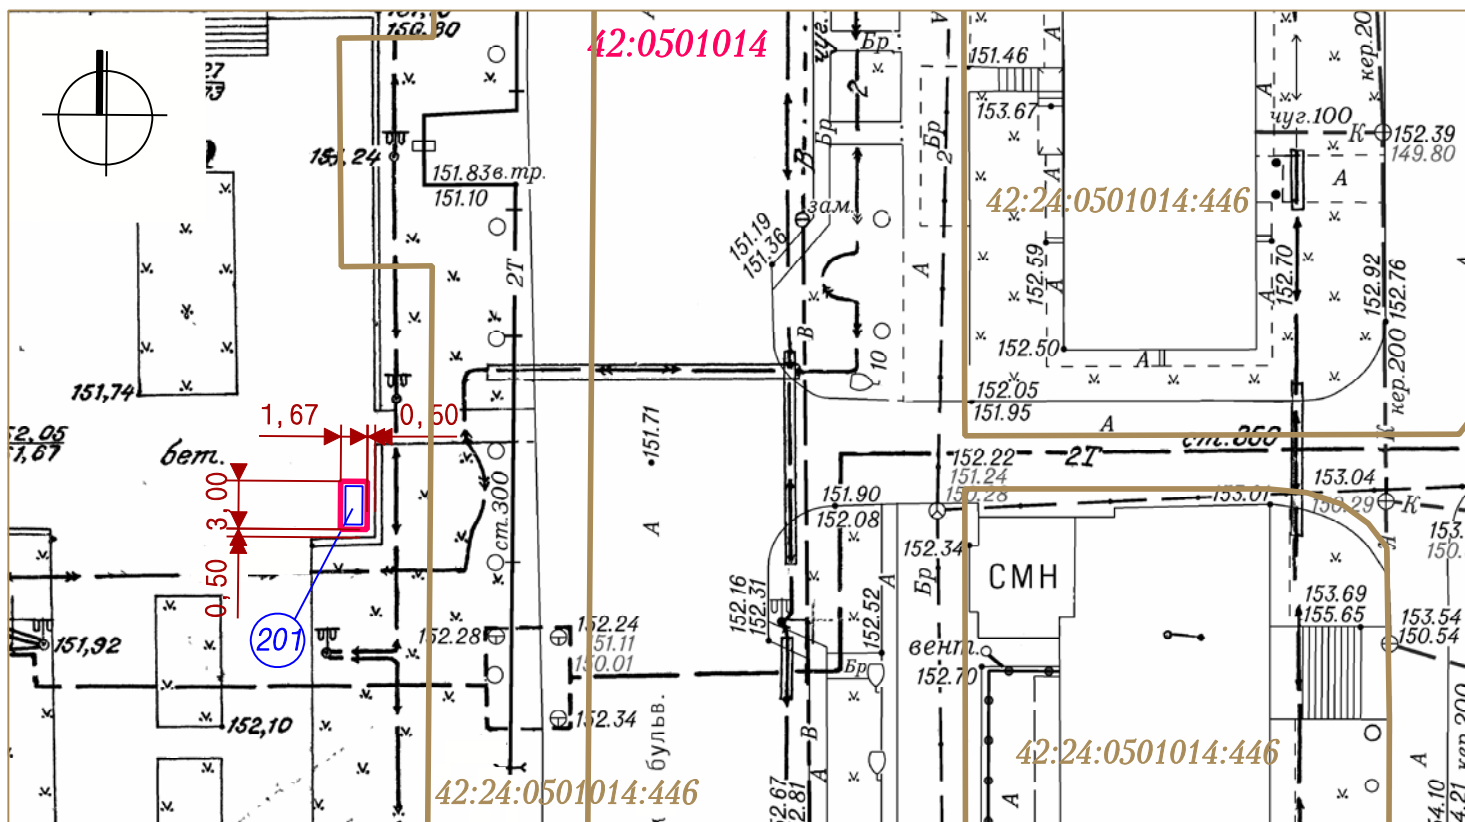

Система координат МСК-42

УСЛОВНЫЕ ОБОЗНАЧЕНИЯ



НТО(нестационарный торговый объект)



Граница земельного участка с адресным ориентиром: Кемеровская область, г. Кемерово, бульв. Пионерский, юго-западнее дома №14



:446

Кадастровые номера, границы земельных участков, сведения о которых содержатся в Едином государственном реестре недвижимости

42:0501014

Кадастровый номер кадастрового квартала



Порядковый номер строки текстового раздела схемы

Заявитель: \_\_\_\_\_

(подпись, расшифровка подписи)

М. П.