



СИТУАЦИОННЫЙ ПЛАН

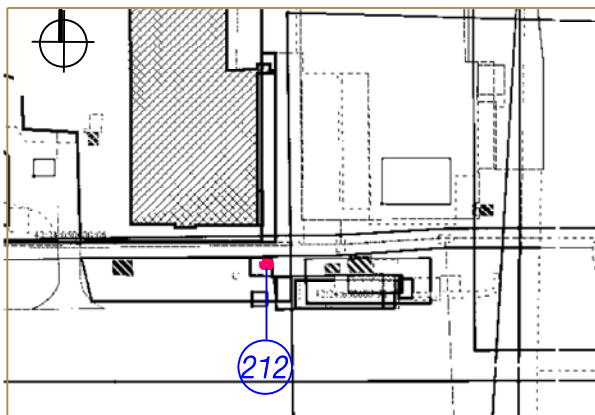

212

Тип НТО- киоск
 кад. № 42:24:0501014:433
 Вид торговли - розничная
 Специализация торговли - непродовольственный (пресса)
 Площадь НТО - 8 кв. м,
 Площадь земельного участка - 16 кв. м,
 Период размещения нестационарного торгового объекта - постоянный

СХЕМА РАЗМЕЩЕНИЯ НЕСТАЦИОНАРНОГО ТОРГОВОГО ОБЪЕКТА, ГРАФИЧЕСКОЕ ИЗОБРАЖЕНИЕ М 1:500

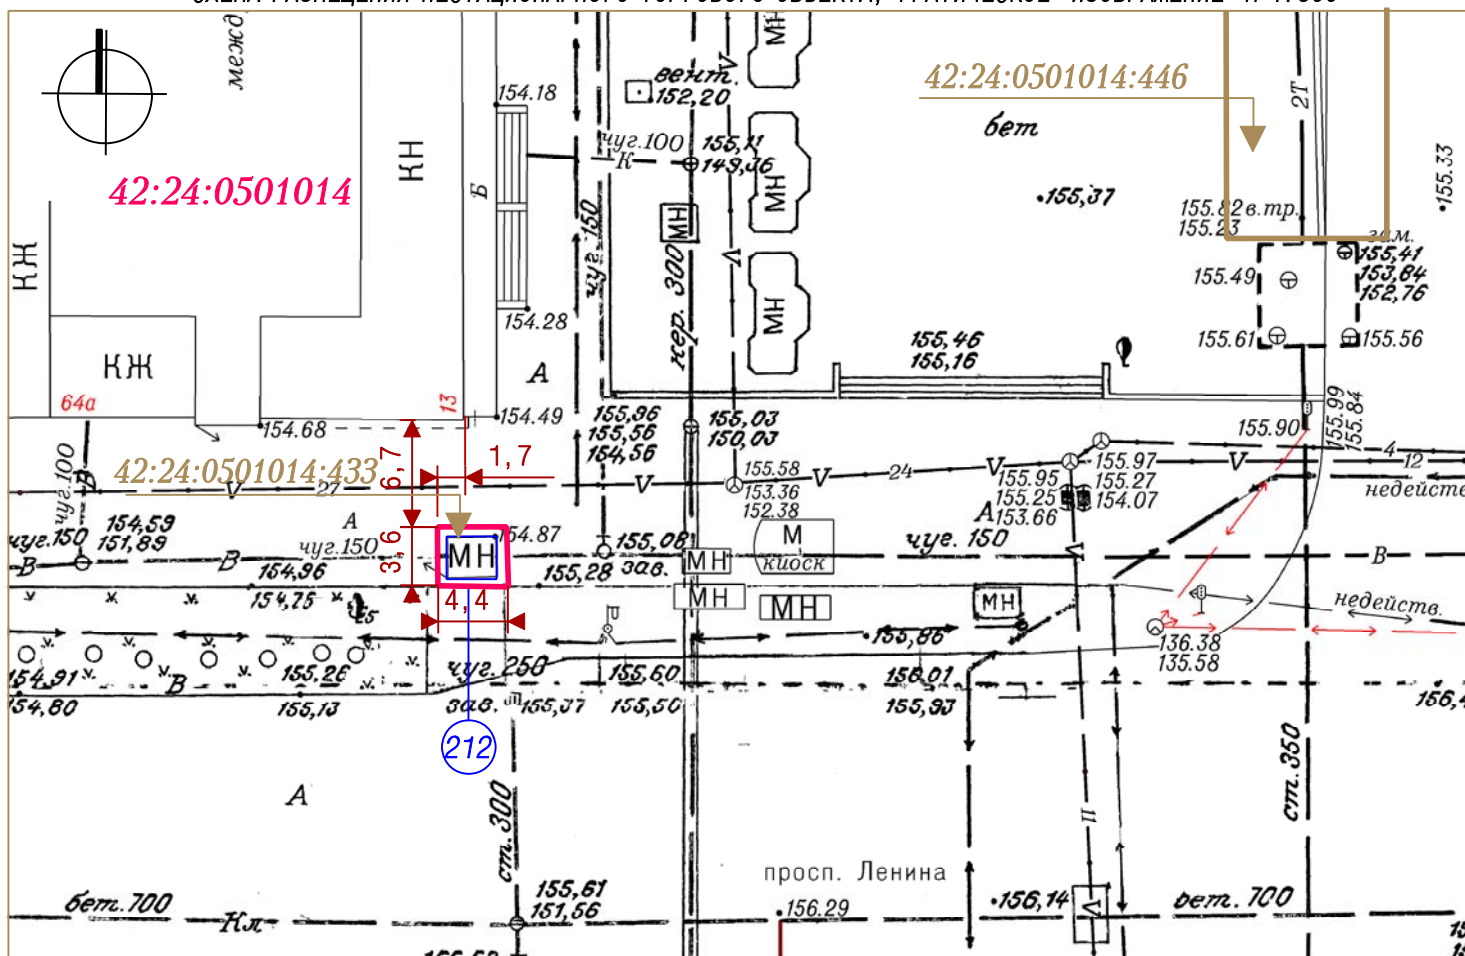

Система координат МСК-42

УСЛОВНЫЕ ОБОЗНАЧЕНИЯ

Граница земельного участка с адресным ориентиром: Кемеровская область, г. Кемерово, просп. Ленина, юго-восточнее дома № 64а

Нестационарный торговый объект

:446 Кадастровый номер, границы земельного участка, сведения о котором содержатся в Едином государственном реестре недвижимости

42:24:0501014 Кадастровый номер кадастрового квартала

212

Порядковый номер строки текстового раздела схемы

Заявитель: _____

(подпись, расшифровка подписи)

М. П.