



СИТУАЦИОННЫЙ ПЛАН

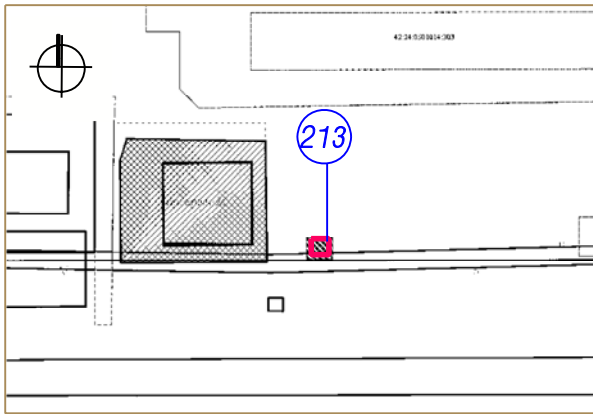

213

Тип НТО- киоск  
 Вид торговли - розничная  
 Специализация торговли - продовольственный (мороженое)  
 Площадь НТО - 9 кв. м,  
 Площадь земельного участка - 24.73 кв. м,  
 Период размещения нестационарного торгового объекта - постоянный

СХЕМА РАЗМЕЩЕНИЯ НЕСТАЦИОНАРНОГО ТОРГОВОГО ОБЪЕКТА, ГРАФИЧЕСКОЕ ИЗОБРАЖЕНИЕ М 1:500

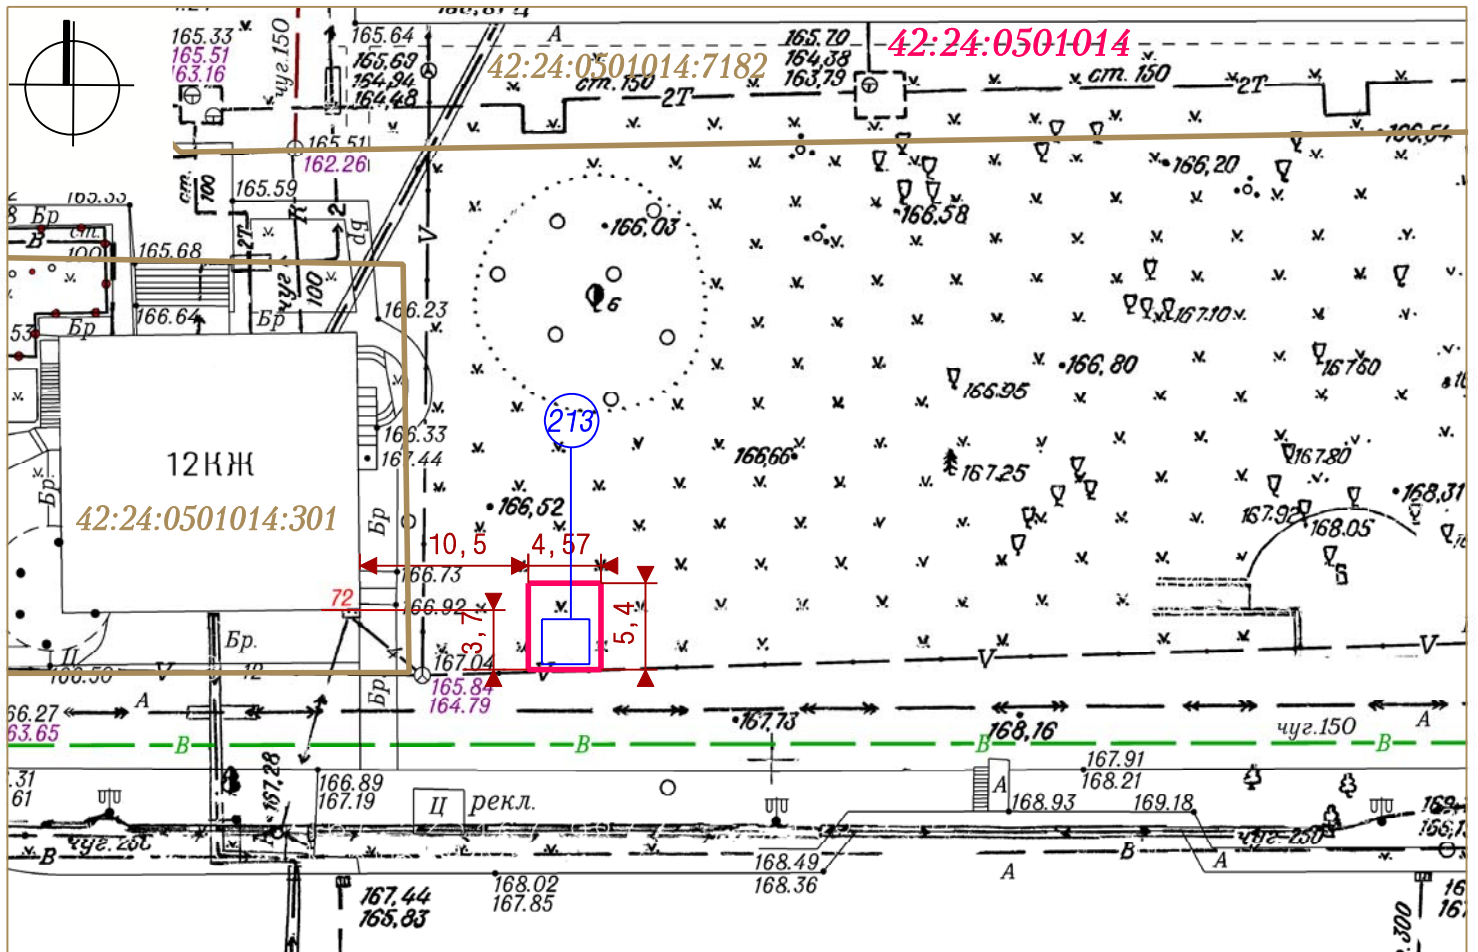

Система координат МСК-42

УСЛОВНЫЕ ОБОЗНАЧЕНИЯ



Граница земельного участка с адресным ориентиром: Кемеровская область, г. Кемерово, просп. Ленина, юго-восточнее дома № 72



Нестационарный торговый объект



:405

Кадастровый номер, границы земельного участка, сведения о котором содержатся в Едином государственном реестре недвижимости

42:24:0501014 Кадастровый номер кадастрового квартала

213

Порядковый номер строки текстового раздела схемы

Заявитель: \_\_\_\_\_

(подпись, расшифровка подписи)

М. П.