



СИТУАЦИОННЫЙ ПЛАН

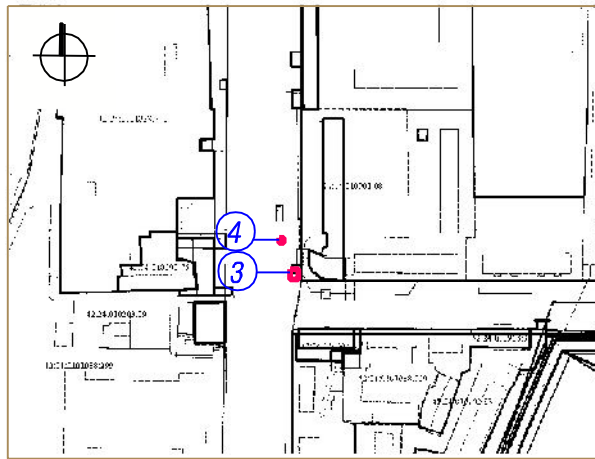

- 3 Тип НТО - киоск
Адресный ориентир - Кемеровская область, г. Кемерово, просп. Кузнецкий, западнее дома № 122
Кадастровый номер земельного участка 42:24:0101038:530
Вид торговли - розничная
Специализация торговли - непродовольственный (пресса)
Площадь НТО - 9,99 кв.м; площадь земельного участка - 21 кв.м
Период размещения нестационарного торгового объекта - постоянный
- 4 Тип НТО - киоск
Адресный ориентир - Кемеровская область, г. Кемерово, просп. Кузнецкий, западнее дома № 122
Вид торговли - розничная
Специализация торговли - продовольственный
Площадь НТО - 8,1 кв.м; площадь земельного участка - 16 кв.м
Период размещения нестационарного торгового объекта - постоянный

СХЕМА РАЗМЕЩЕНИЯ НЕСТАЦИОНАРНОГО ТРГОВОГО ОБЪЕКТА, ГРАФИЧЕСКОЕ ИЗОБРАЖЕНИЕ М 1:500

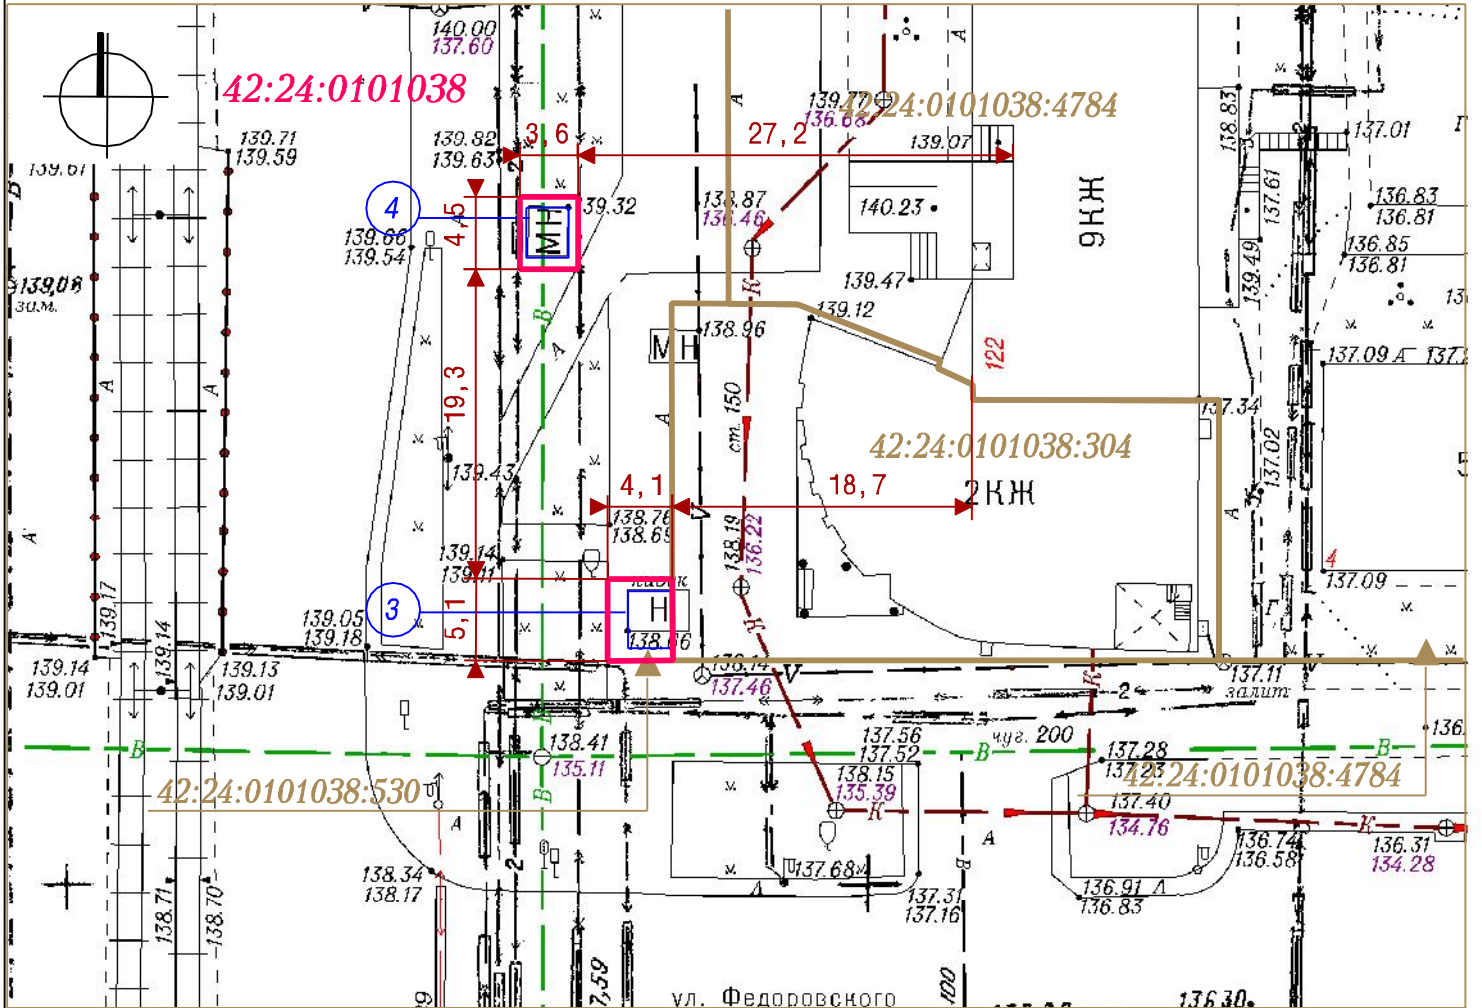

Система координат МСК-42

УСЛОВНЫЕ ОБОЗНАЧЕНИЯ



Границы земельных участков



Нестационарные торговые объекты



:304

Кадастровый номер, границы земельного участка, сведения о котором содержатся в Едином государственном реестре недвижимости

42:24:0101038

Кадастровый номер кадастрового квартала



Порядковые номера строк текстового раздела схемы

Заявитель: _____

(подпись, расшифровка подписи)

М. П.