



СИТУАЦИОННЫЙ ПЛАН

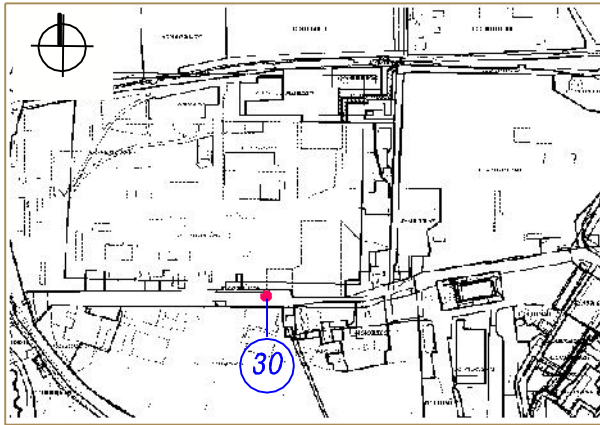

- 30 Тип НТО- торгово-остановочный павильон
- Вид торговли - розничная
- Специализация торговли - продовольственный
- Площадь НТО - 9 кв. м,
- Площадь земельного участка - 22.58 кв. м,
- Период размещения нестационарного торгового объекта - постоянный

СХЕМА РАЗМЕЩЕНИЯ НЕСТАЦИОНАРНОГО ТОРГОВОГО ОБЪЕКТА, ГРАФИЧЕСКОЕ ИЗОБРАЖЕНИЕ М 1:500

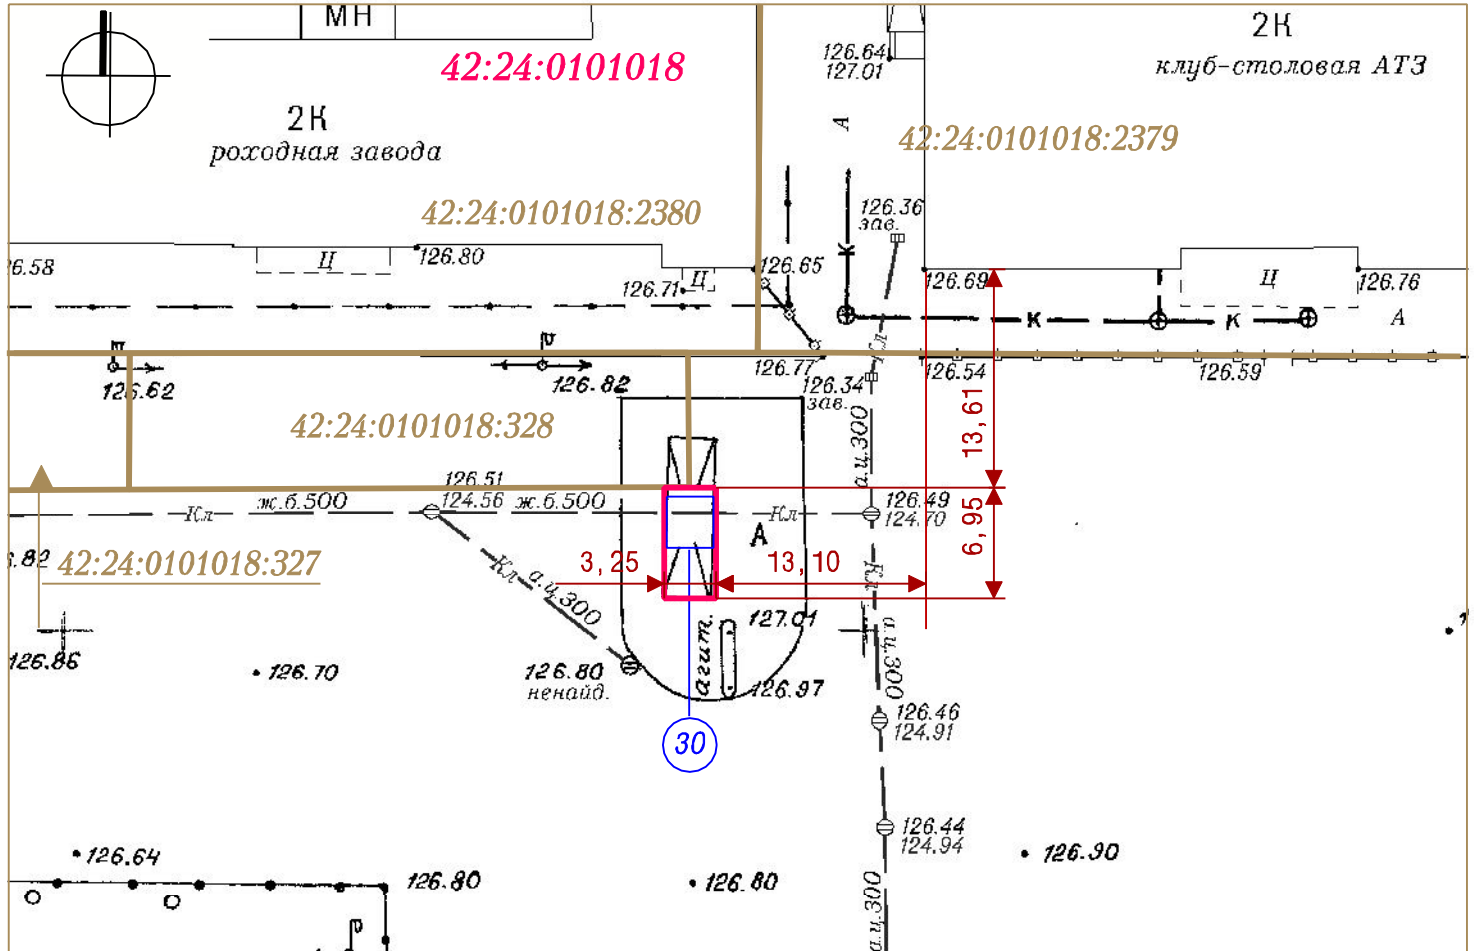

Система координат МСК-42

УСЛОВНЫЕ ОБОЗНАЧЕНИЯ

Граница земельного участка с адресным ориентиром: Кемеровская область, г. Кемерово, ул. 1-я Стахановская, южнее дома № 35 (остановка "Химпром")

Нестационарный торговый объект

:328 Кадастровый номер, границы земельного участка, сведения о котором содержатся в Едином государственном реестре недвижимости

42:24:0101018 Кадастровый номер кадастрового квартала

30 Порядковый номер строки текстового раздела схемы

Заявитель: _____

М. П.

(подпись, расшифровка подписи)