



СИТУАЦИОННЫЙ ПЛАН

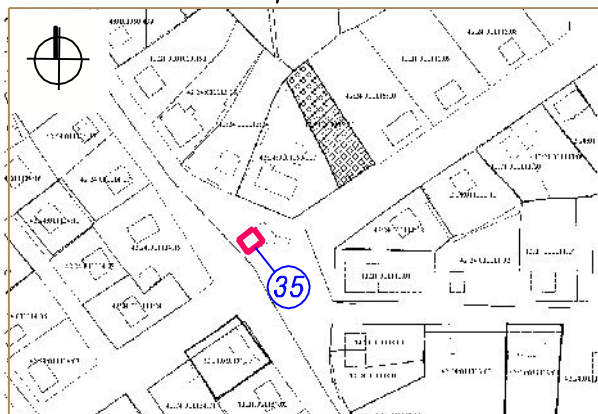

35

Тип НТО- павильон  
 Кадастровый номер земельного участка  
 42:24:0101050:298  
 Вид торговли - розничная  
 Специализация торговли - продовольственный  
 Площадь НТО - 16.8 кв.м,  
 Площадь земельного участка - 37 кв.м,  
 Период размещения нестационарного торгового  
 объекта - постоянный

СХЕМА РАЗМЕЩЕНИЯ НЕСТАЦИОНАРНОГО ТОРГОВОГО ОБЪЕКТА, ГРАФИЧЕСКОЕ ИЗОБРАЖЕНИЕ М 1:500

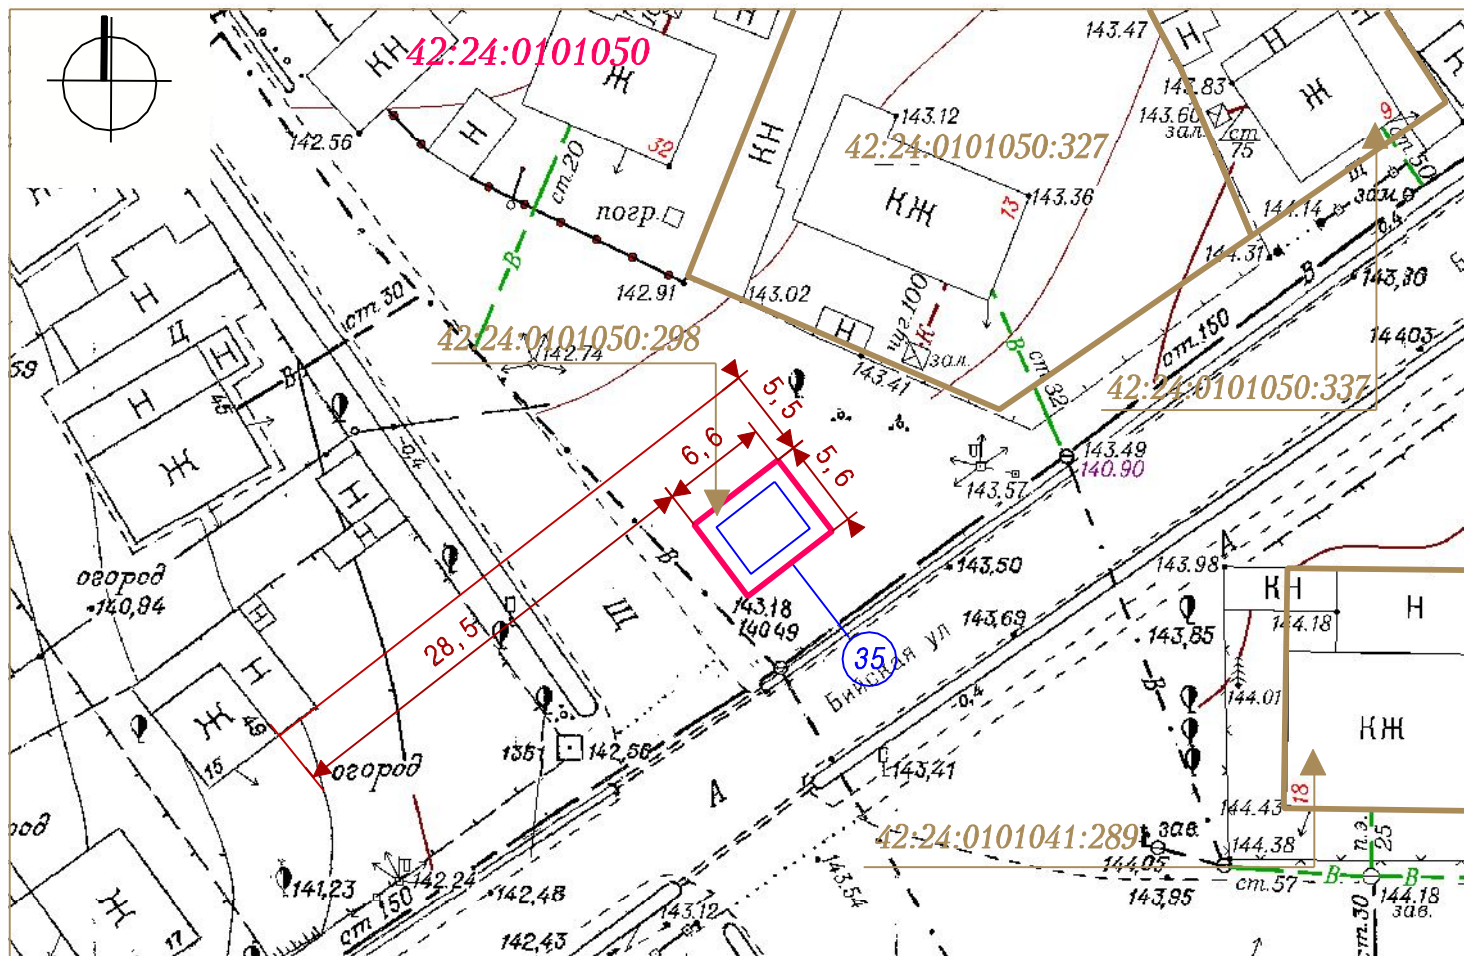

Система координат МСК-42

УСЛОВНЫЕ ОБОЗНАЧЕНИЯ



Граница земельного участка с адресным ориентиром: Кемеровская область, г. Кемерово, ул. Бийская, юго-западнее дома № 9



Нестационарный торговый объект



Кадастровый номер, границы земельного участка, сведения о котором содержатся в Едином государственном реестре недвижимости

42:24:0101050

Кадастровый номер кадастрового квартала

35

Порядковый номер строки текстового раздела схемы

Заявитель: \_\_\_\_\_

(подпись, расшифровка подписи)

М. П.