



СИТУАЦИОННЫЙ ПЛАН

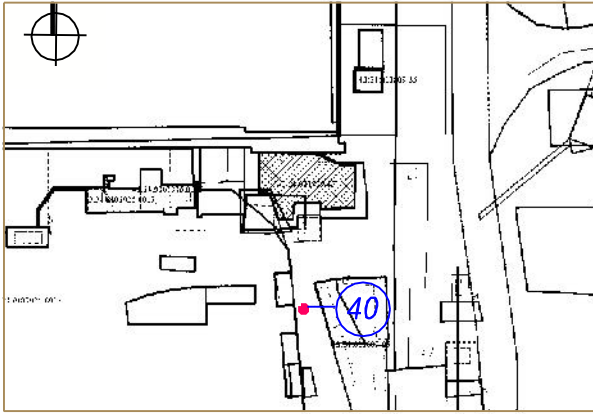



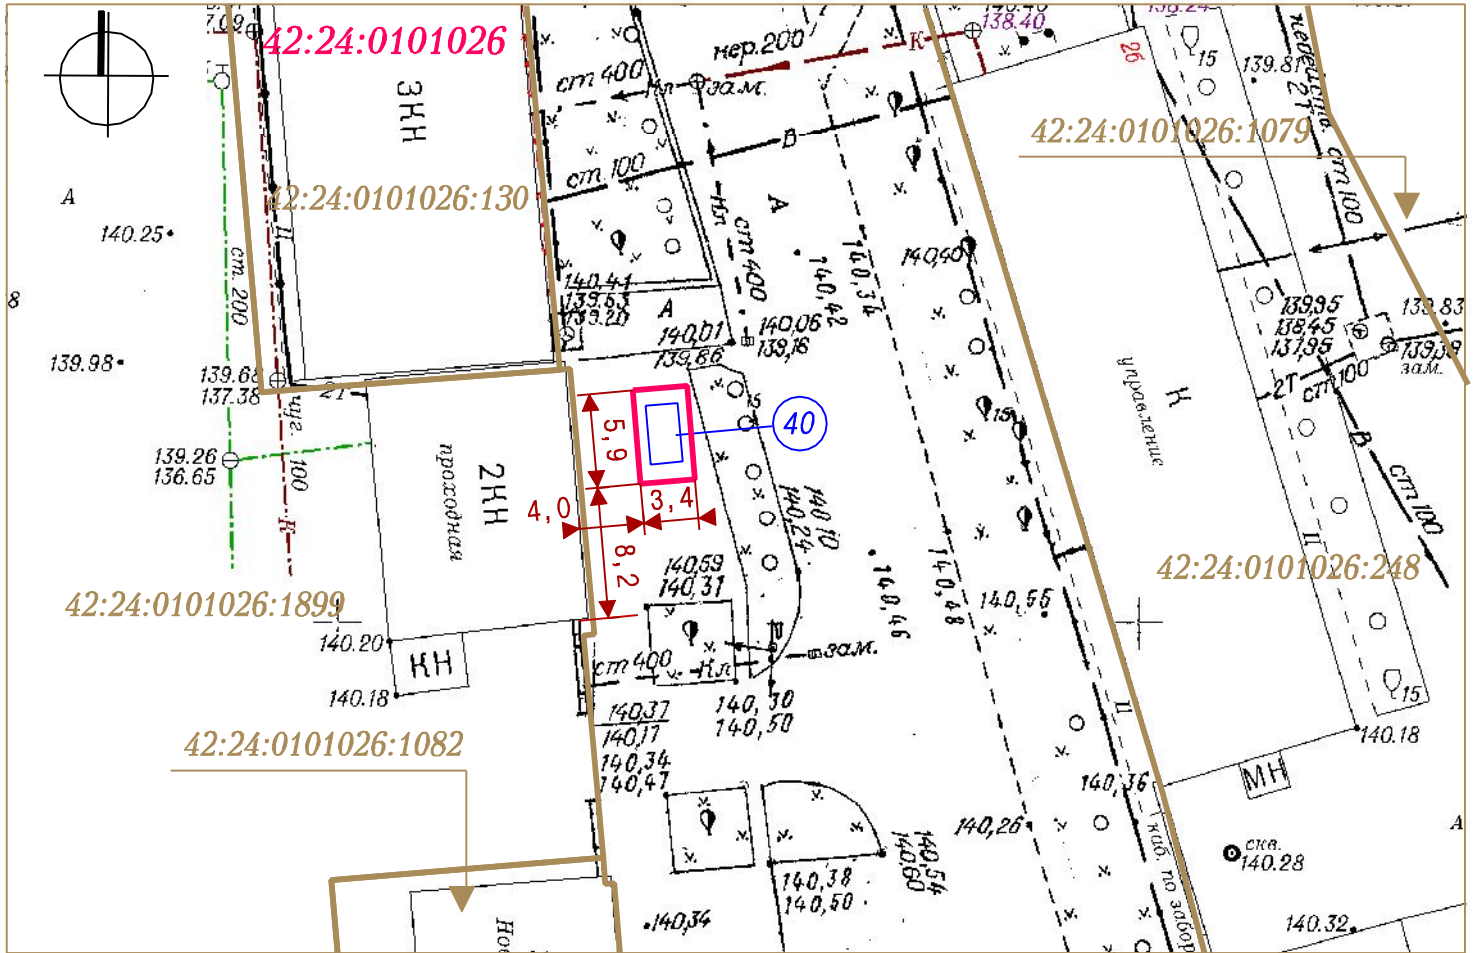

Тип НТО- киоск
 Вид торговли - розничная
 Специализация торговли - непродовольственный/пресса
 Площадь НТО -7.5 кв. м,
 Площадь земельного участка - 20 кв. м,
 Период размещения нестационарного торгового объекта - постоянный

СХЕМА РАЗМЕЩЕНИЯ НЕСТАЦИОНАРНОГО ТРГОВОГО ОБЪЕКТА, ГРАФИЧЕСКОЕ ИЗОБРАЖЕНИЕ М 1:500



Система координат МСК-42

УСЛОВНЫЕ ОБОЗНАЧЕНИЯ

-  Граница земельного участка с адресным ориентиром: Кемеровская область, г. Кемерово, ул. Красноармейская, южнее здания заводоуправления КОАО АЗОТ"
-  Нестационарный торговый объект
-  Кадастровый номер, границы земельного участка, сведения о котором содержатся в Едином государственном реестре недвижимости
- 42:24:0101026** Кадастровый номер кадастрового квартала
-  Порядковый номер строки текстового раздела схемы

Заявитель: _____

М. П.

(подпись, расшифровка подписи)