



СИТУАЦИОННЫЙ ПЛАН

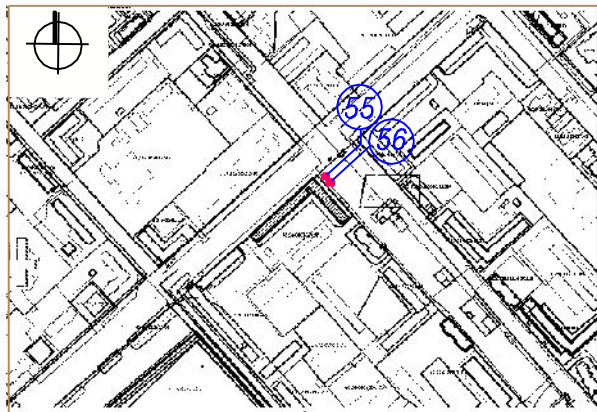

- 55** Тип НТО – киоск
 Адресный ориентир – Кемеровская область, г. Кемерово, ул. Радищева, северо-восточнее дома № 6
 Кадастровый номер земельного участка – 42:24:0101030:700
 Вид торговли – розничная
 Специализация торговли – непродовольственный (пресса)
 Площадь НТО – 9.45 кв. м; площадь земельного участка – 12 кв. м
 Период размещения нестационарного торгового объекта – постоянный
- 56** Тип НТО – киоск
 Адресный ориентир – Кемеровская область, г. Кемерово, ул. Радищева, северо-восточнее дома № 6
 Кадастровый номер земельного участка – 42:24:0101030:16369
 Вид торговли – розничная
 Специализация торговли – продовольственный
 Площадь НТО – 9 кв. м; площадь земельного участка – 31 кв. м
 Период размещения нестационарного торгового объекта – постоянный

СХЕМА РАЗМЕЩЕНИЯ НЕСТАЦИОНАРНОГО ТОРГОВОГО ОБЪЕКТА, ГРАФИЧЕСКОЕ ИЗОБРАЖЕНИЕ М 1:500

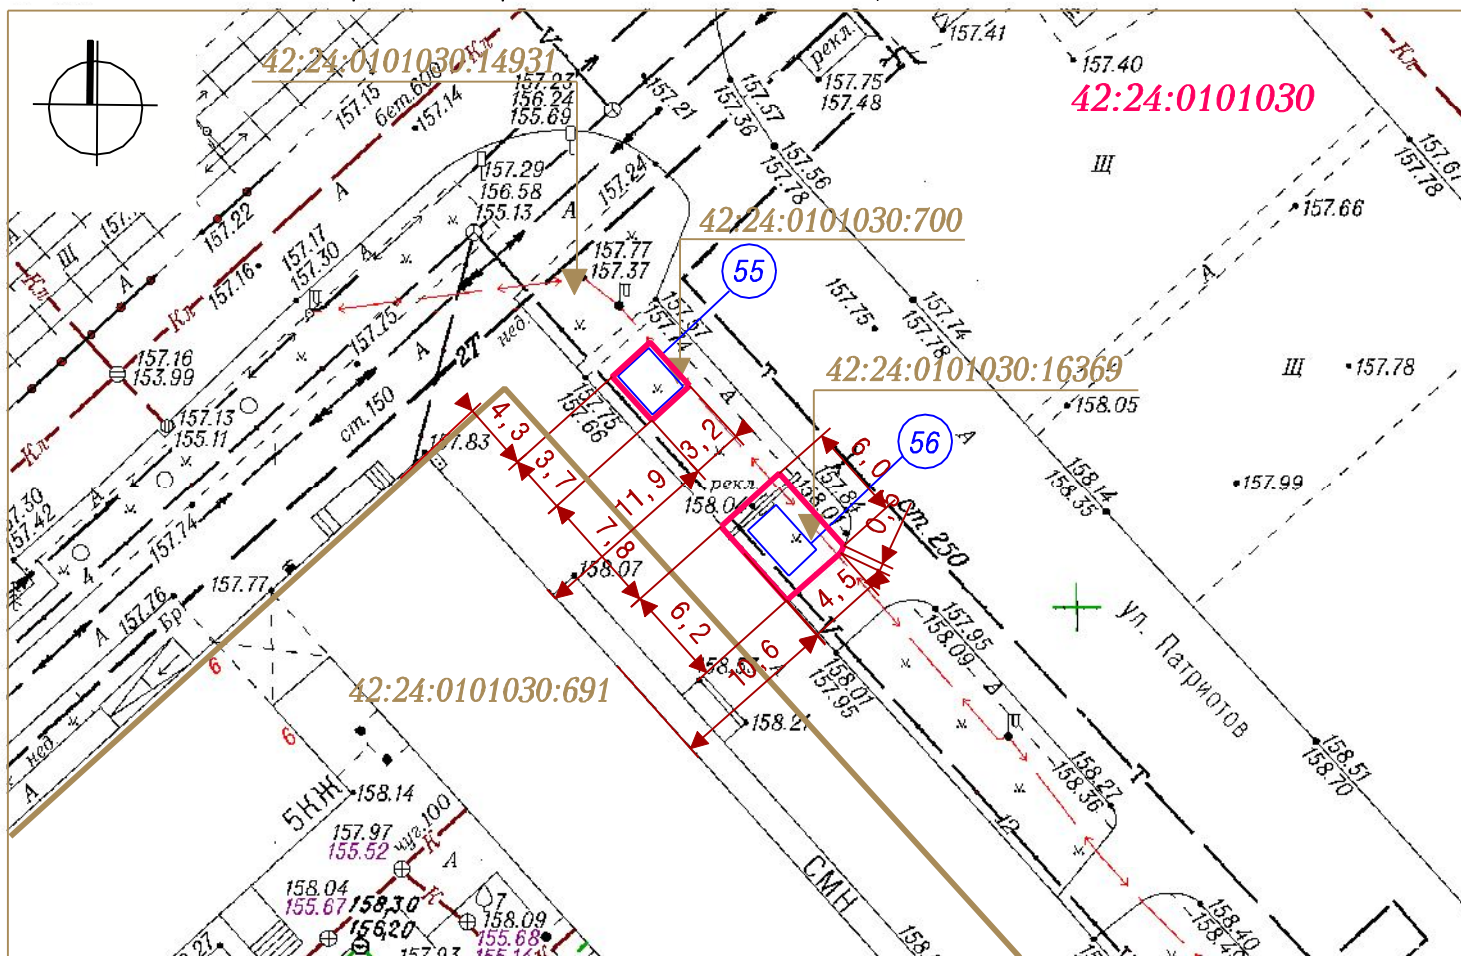

Система координат МСК-42

УСЛОВНЫЕ ОБОЗНАЧЕНИЯ

- Границы земельных участков
- Нестационарные торговые объекты
- :691 Кадастровый номер, границы земельного участка, сведения о котором содержатся в Едином государственном реестре недвижимости
- 42:24:0101030** Кадастровый номер кадастрового квартала
- 55 56 Порядковые номера строк текстового раздела схемы

Заявитель: _____ (подпись, расшифровка подписи)

М. П.