



СИТУАЦИОННЫЙ ПЛАН

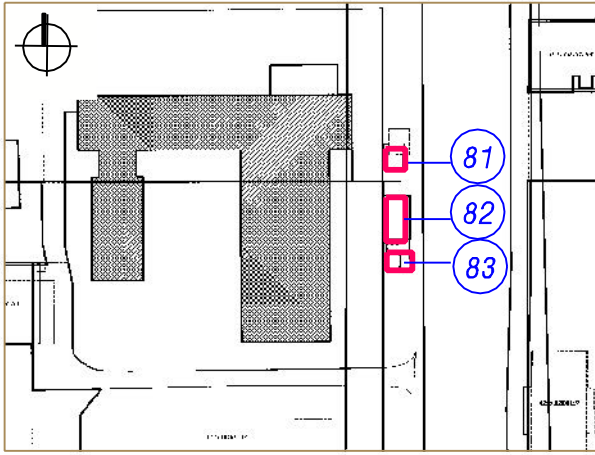

- 81** Тип НТО - киоск
 Адресный ориентир - Кемеровская область, г. Кемерово, ул. Тухачевского, восточнее дома № 19
 Кад. № земельного участка 42:24:0101069:349
 Вид торговли - розничная
 Специализация торговли - непродовольственный/пресса
 Площадь НТО - 7.5 кв. м; площадь земельного участка - 20 кв. м
 Период размещения нестационарного торгового объекта - постоянный
- 82** Тип НТО - торгово-остановочный павильон
 Адресный ориентир - Кемеровская область, г. Кемерово, ул. Тухачевского, восточнее дома № 19
 Кад. № земельного участка 42:24:0101069:354
 Вид торговли - розничная
 Специализация торговли - продовольственный
 Площадь НТО - 16.5 кв. м; площадь земельного участка - 42 кв. м
 Период размещения нестационарного торгового объекта - постоянный
- 83** Тип НТО - павильон
 Адресный ориентир - Кемеровская область, г. Кемерово, ул. Тухачевского, восточнее дома № 19
 Вид торговли - розничная
 Специализация торговли - продовольственный
 Площадь НТО - 16 кв. м; площадь земельного участка - 25.2 кв. м
 Период размещения нестационарного торгового объекта - постоянный

СХЕМА РАЗМЕЩЕНИЯ НЕСТАЦИОНАРНОГО ТРГОВОГО ОБЪЕКТА, ГРАФИЧЕСКОЕ ИЗОБРАЖЕНИЕ М 1:500

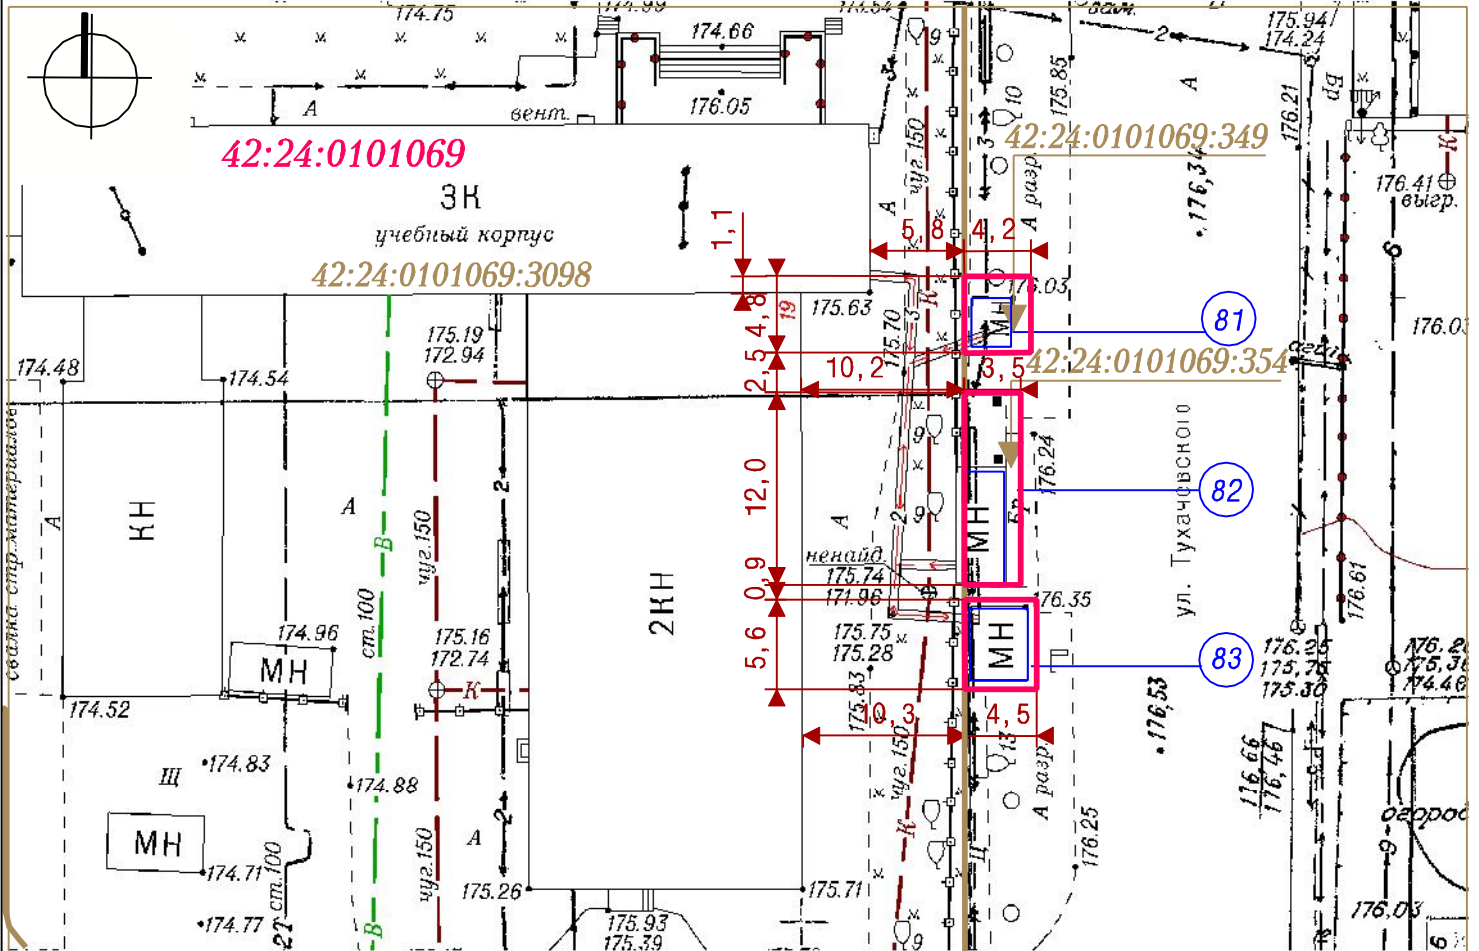

УСЛОВНЫЕ ОБОЗНАЧЕНИЯ

Система координат МСК-42

- Границы земельных участков
- Нестационарный торговый объект
- :3098 Кадастровый номер, границы земельного участка, сведения о котором содержатся в Едином государственном реестре недвижимости

42:24:0101069 Кадастровый номер кадастрового квартала

- 81 82 83 Порядковые номера строк текстового раздела схемы

Заявитель: _____
 М. П. _____ (подпись, расшифровка подписи)