



СИТУАЦИОННЫЙ ПЛАН

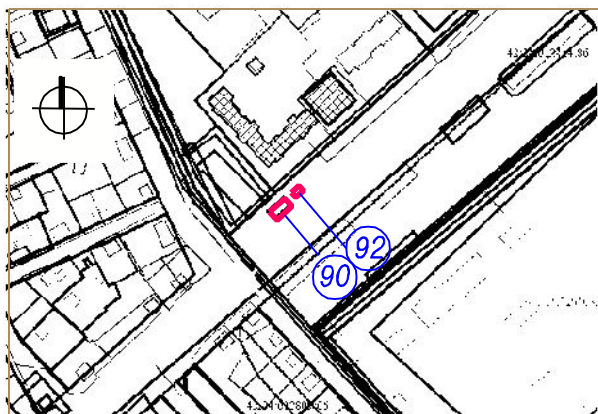

- 90** Тип НТО – торгово-остановочный павильон  
 Адресный ориентир – Кемеровская область, г. Кемерово,  
 ул. 1-я Линия, пересечение с ул. Радищева  
 Вид торговли – розничная  
 Специализация торговли – продовольственный  
 Площадь НТО – 45 кв. м; площадь земельного участка – 110 кв. м  
 Период размещения нестационарного торгового объекта – постоянный
- 92** Тип НТО – киоск  
 Адресный ориентир – Кемеровская область, г. Кемерово,  
 ул. Радищева, 1-я Линия, южнее дома № 14  
 Вид торговли – розничная  
 Специализация торговли – продовольственный  
 Площадь НТО – 3 кв. м; площадь земельного участка – 20 кв. м  
 Период размещения нестационарного торгового объекта – постоянный

СХЕМА РАЗМЕЩЕНИЯ НЕСТАЦИОНАРНОГО ТОРГОВОГО ОБЪЕКТА, ГРАФИЧЕСКОЕ ИЗОБРАЖЕНИЕ М 1:500

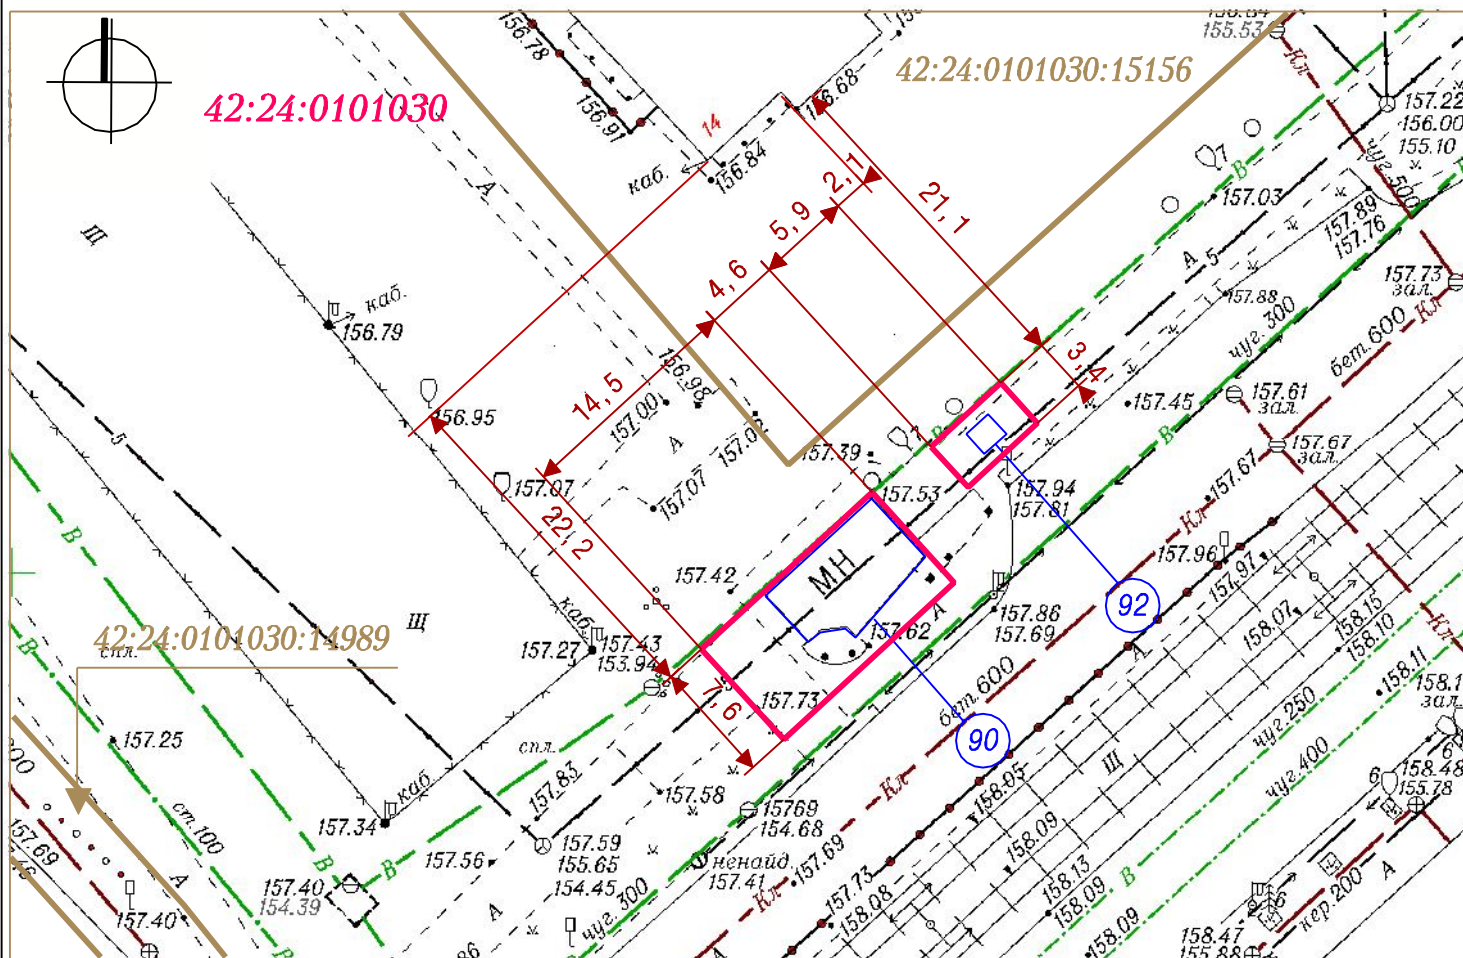

Система координат МСК-42

УСЛОВНЫЕ ОБОЗНАЧЕНИЯ

- Границы земельных участков
- Нестационарные торговые объекты
- :15156 Кадастровый номер, границы земельного участка, сведения о котором содержатся в Едином государственном реестре недвижимости
- 42:24:0101030** Кадастровый номер кадастрового квартала
- 90 92** Порядковые номера строк текстового раздела схемы

Заявитель: \_\_\_\_\_  
 М. П. (подпись, расшифровка подписи)