



СИТУАЦИОННЫЙ ПЛАН

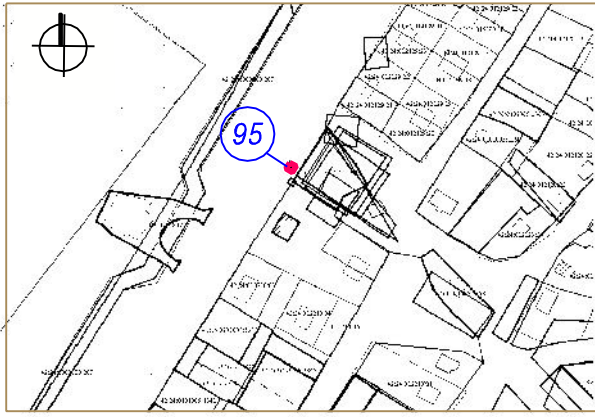

- 95 Тип НТО- павильон
- Вид торговли - розничная
- Специализация торговли - продовольственный (общепит)
- Площадь НТО - 12 кв. м,
- Площадь земельного участка - 12 кв. м
- Период размещения нестационарного торгового объекта - постоянный

СХЕМА РАЗМЕЩЕНИЯ НЕСТАЦИОНАРНОГО ТОРГОВОГО ОБЪЕКТА, ГРАФИЧЕСКОЕ ИЗОБРАЖЕНИЕ М 1:500

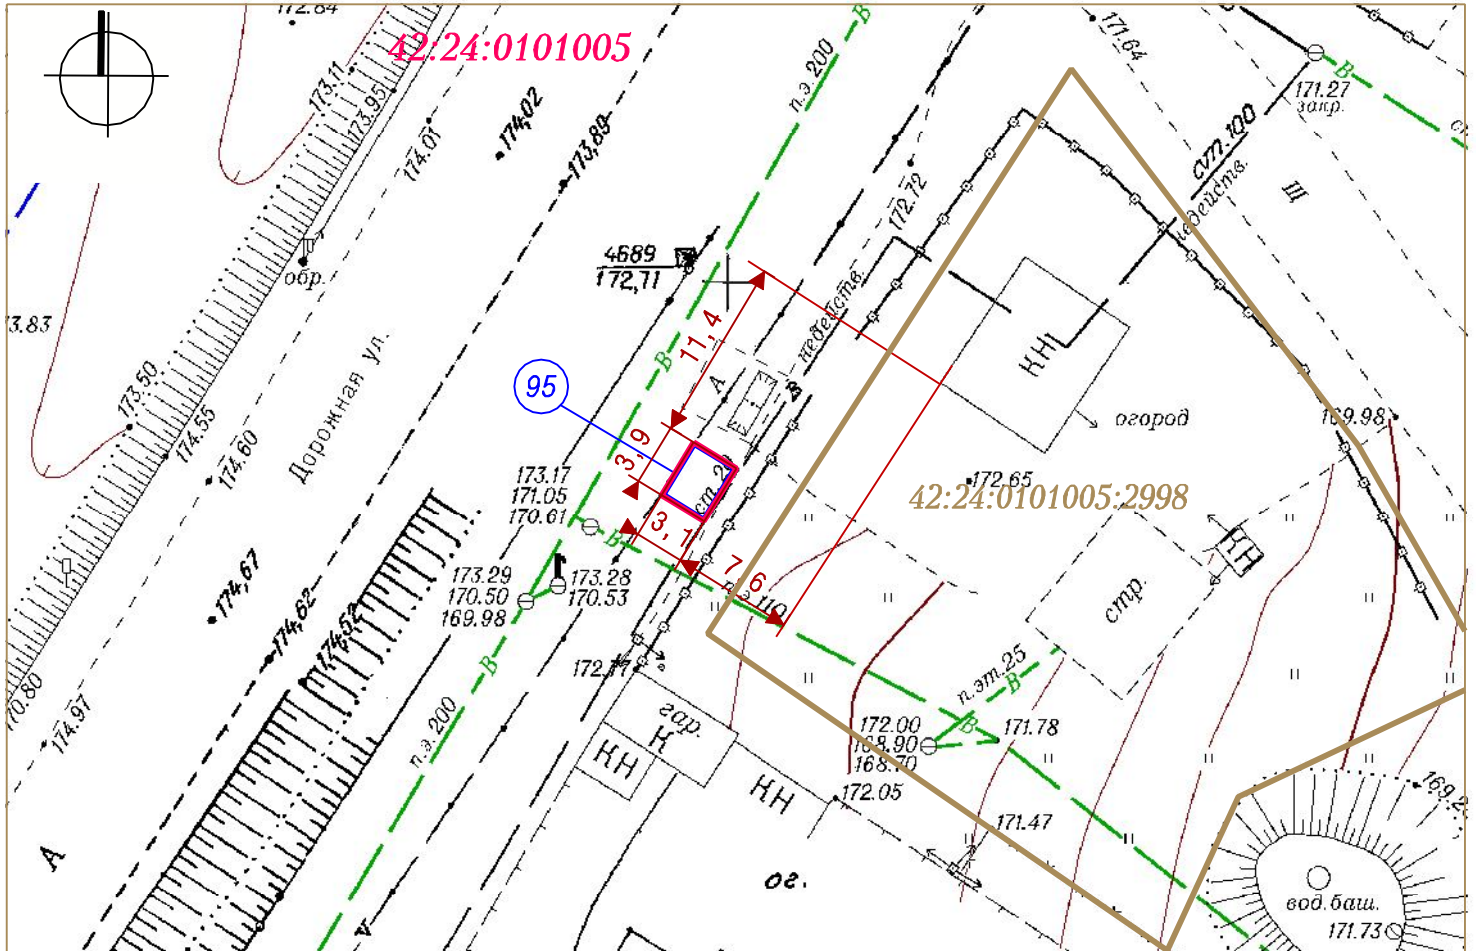

Система координат МСК-42

УСЛОВНЫЕ ОБОЗНАЧЕНИЯ

- Граница земельного участка с адресным ориентиром: Кемеровская область, г. Кемерово, ул. Дорожная, севернее дома № 25
- Нестационарный торговый объект
- :2998 Кадастровый номер, границы земельного участка, сведения о котором содержатся в Едином государственном реестре недвижимости

42:24:0101005 Кадастровый номер кадастрового квартала

95 Порядковый номер строки текстового раздела схемы

Заявитель: _____

М. П.

(подпись, расшифровка подписи)