



СИТУАЦИОННЫЙ ПЛАН

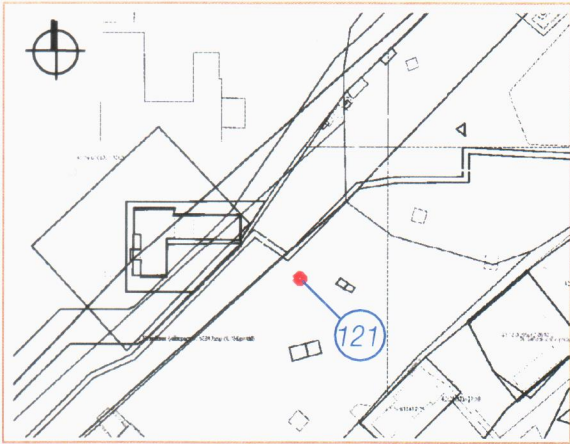

Тип НТО- автомашина
 Вид торговли - розничная
 Специализация торговли - непродовольственный
 (рассада овощных и цветочных культур)
 Площадь НТО - 5 кв. м,
 Площадь земельного участка - 5 кв. м,
 Период размещения нестационарного торгового
 объекта - 01.05 - 30.09

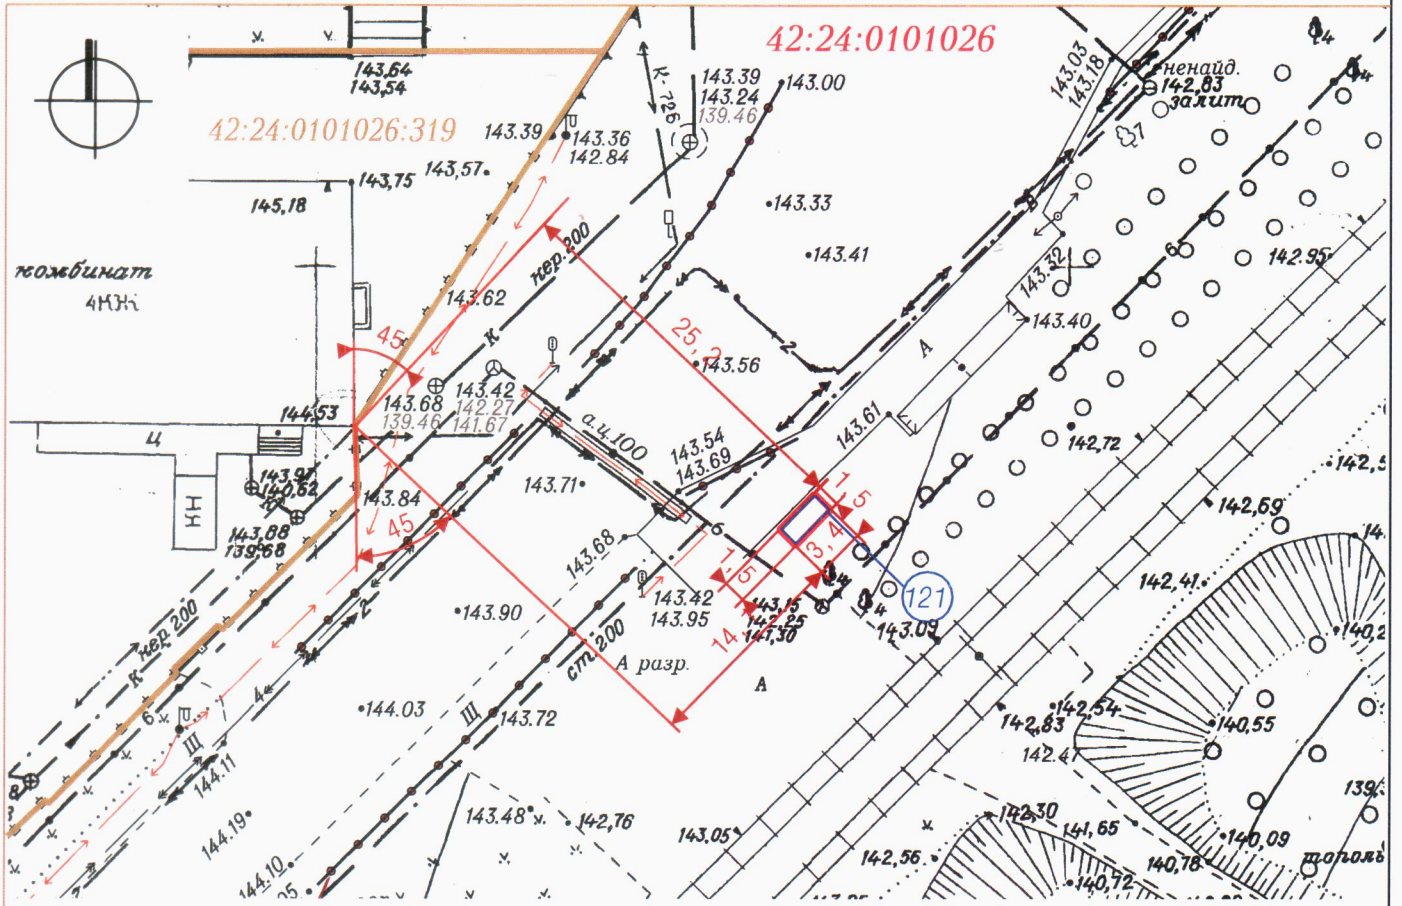

Система координат МСК-42

УСЛОВНЫЕ ОБОЗНАЧЕНИЯ

- Граница земельного участка с адресным ориентиром: Кемеровская область, г. Кемерово, ул. Грузовая, восточнее дома № 1
- Нестационарный торговый объект
- :319 Кадастровый номер, границы земельного участка, сведения о котором содержатся в Едином государственном реестре недвижимости

42:24:0101026 Кадастровый номер кадастрового квартала

121 Порядковый номер строки текстового раздела схемы

Заявитель: _____

М. П.

(подпись, расшифровка подписи)